
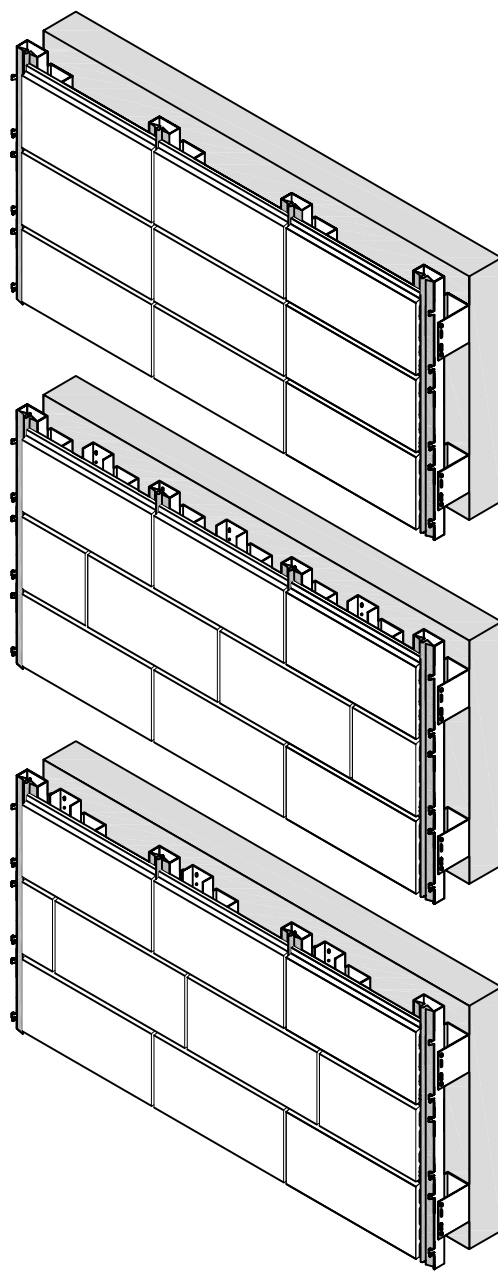


SIGMATON® keramische gevelbekleding

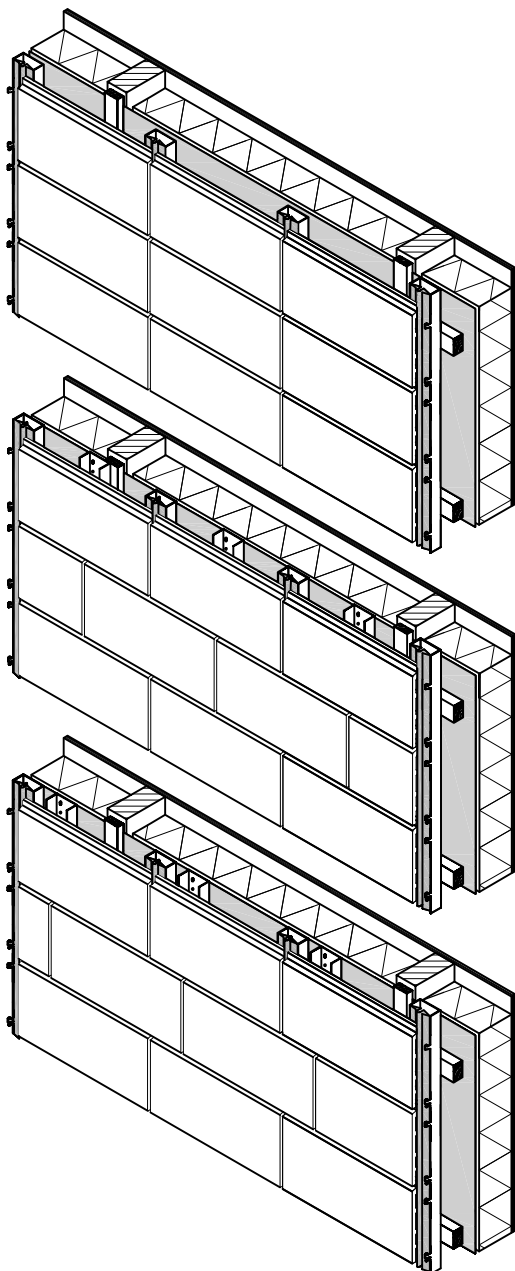

Alle berekeningen, tekeningen, gegevens, e.d. zijn kosteloos en indicatief. Hieraan kunnen geen rechten worden ontleend of aansprakelijkheid worden geaccepteerd. Zonder toestemming van LANDER is kopiëren en verspreiden niet toegestaan.

tekening

SIGMATON® verbanden

tekeningnummer
1

schaal
1:20

datum
15-7-2009

getekend
MN


LANDER

Lander Gevelarchitectuur BV

Modelleur 4
5171 SL Kaatsheuvel
Tel.: (0416) 280246

Fax: (0416) 278652
E-mail: info@lander.nl
Internet: www.lander.nl

SIGMATON® keramische gevelbekleding

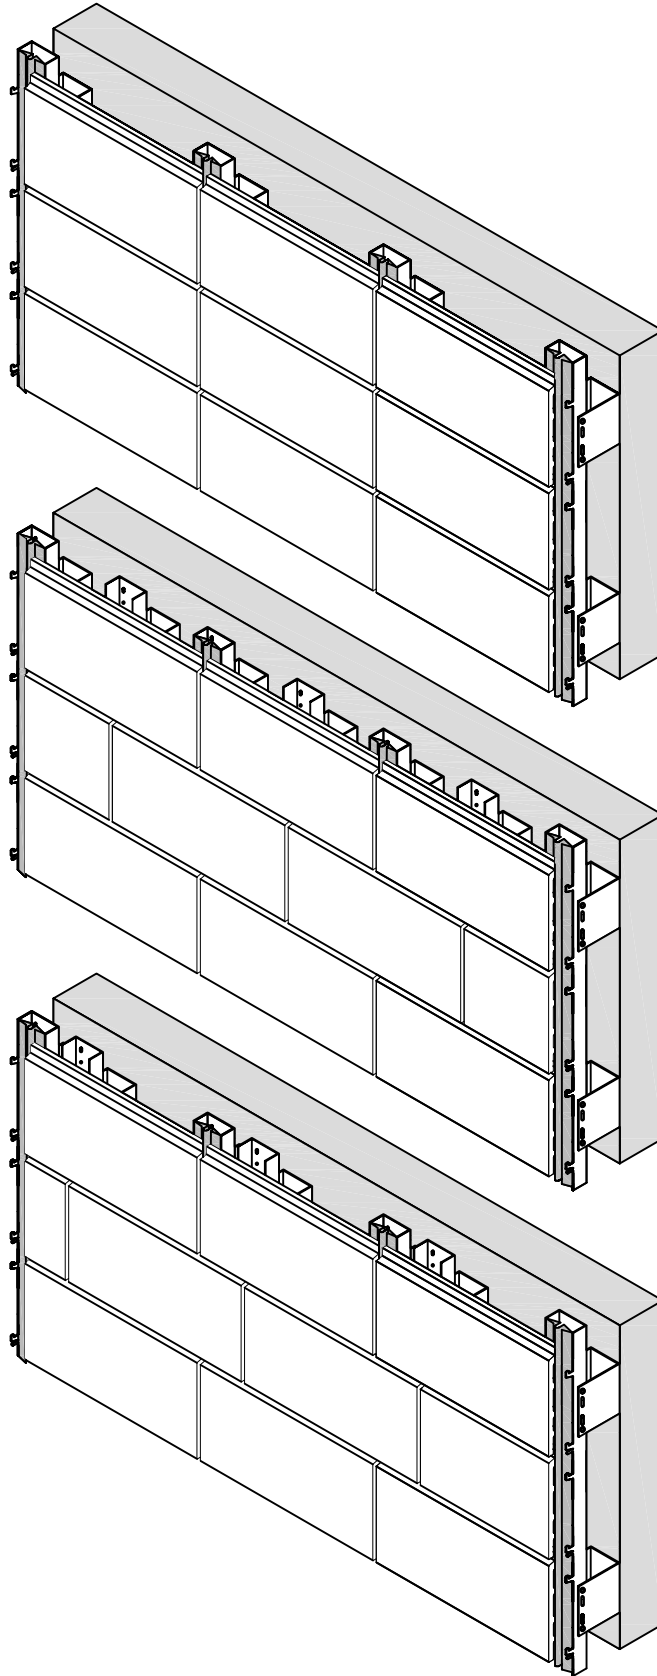

Alle berekeningen, tekeningen, gegevens, e.d. zijn kosteloos en indicatief. Hieraan kunnen geen rechten worden ontleend of aansprakelijkheid worden geaccepteerd. Zonder toestemming van LANDER is kopiëren en verspreiden niet toegestaan.

tekening

SIGMATON® verbanden

tekeningnummer
1A

schaal
1:15

datum
17-07-2008

getekend
MN


LANDER

Lander Gevelarchitectuur BV

Modelleur 4
5171 SL Kaatsheuvel
Tel.: (0416) 280246

Fax: (0416) 278652
E-mail: info@lander.nl
Internet: www.lander.nl

SIGMATON® keramische gevelbekleding

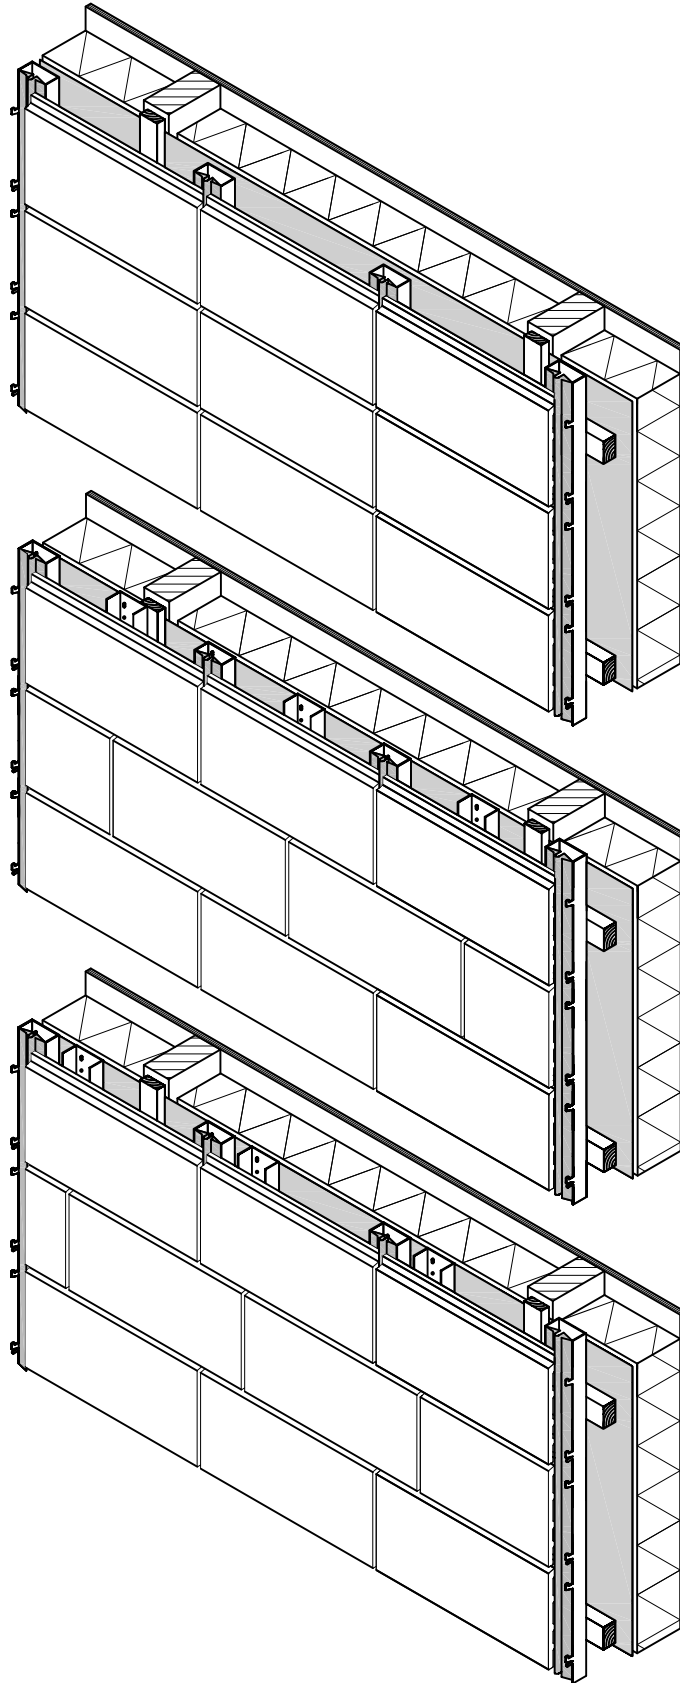

Alle berekeningen, tekeningen, gegevens, e.d. zijn kostenloos en indicatief. Hieraan kunnen geen rechten worden ontleend of aansprakelijkheid worden geaccepteerd. Zonder toestemming van LANDER is kopiëren en verspreiden niet toegestaan.

tekening

SIGMATON® verbanden (gemonteerd op HSB)

tekeningnummer

1B

schaal

1:15

datum

17-07-2008

getekend

MN

LANDER


Lander Gevelarchitectuur BV

Modelleur 4
5171 SL Kaatsheuvel
Tel.: (0416) 280246


Fax: (0416) 278652
E-mail: info@lander.nl
Internet: www.lander.nl

SIGMATON® keramische gevelbekleding

uitvoering: standaard

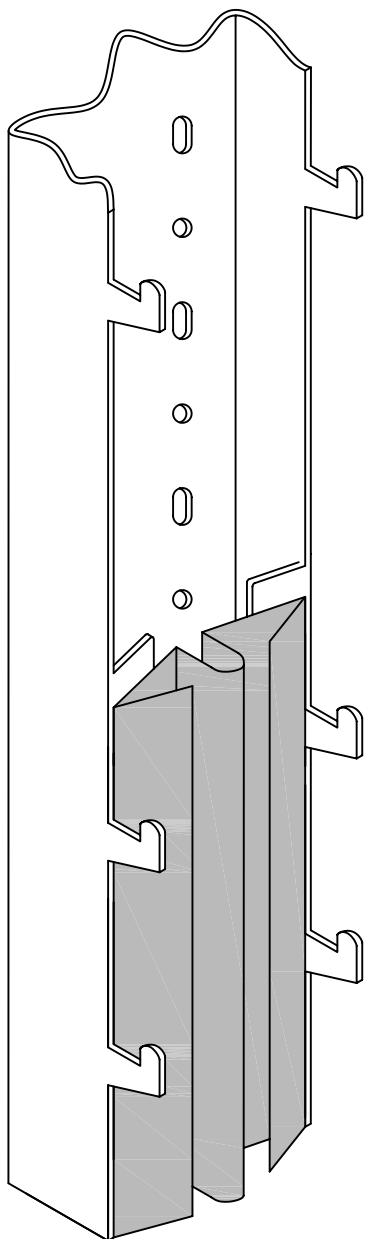

uitvoering: beveiligd

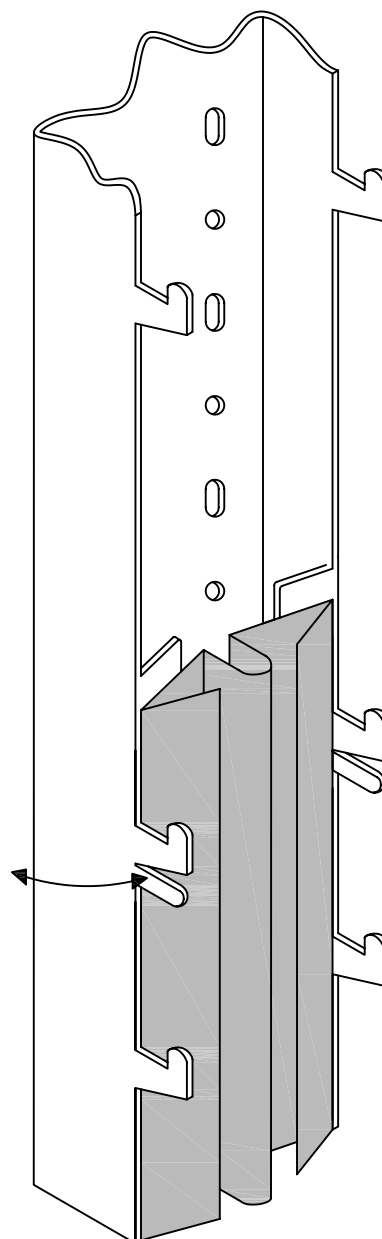

Alle berekeningen, tekeningen, gegevens, e.d. zijn kosteloos en indicatief. Hieraan kunnen geen rechten worden ontleend of aansprakelijkheid worden geaccepteerd. Zonder toestemming van LANDER is kopiëren en verspreiden niet toegestaan.

tekening

SIGMATON® alu. ophangprofiel (3D)

tekeningnummer

1.C

schaal

1:2

datum

21-08-09

getekend

MN

LANDER

Lander Gevelarchitectuur BV

Modelleur 4

5171 SL Kaatsheuvel

Tel.: (0416) 280246

Fax: (0416) 278652

E-mail: info@lander.nl

Internet: www.lander.nl

SIGMATON keramische gevelbekleding


HSB achterconstructie

verduurzaamd horizontaal regelwerk (28x45mm)

SIGMATON verticaal ophangprofiel met voegprofiel type B8

verduurzaamde uitvulregel (18mm)

SIGMATON keramisch gevelelement

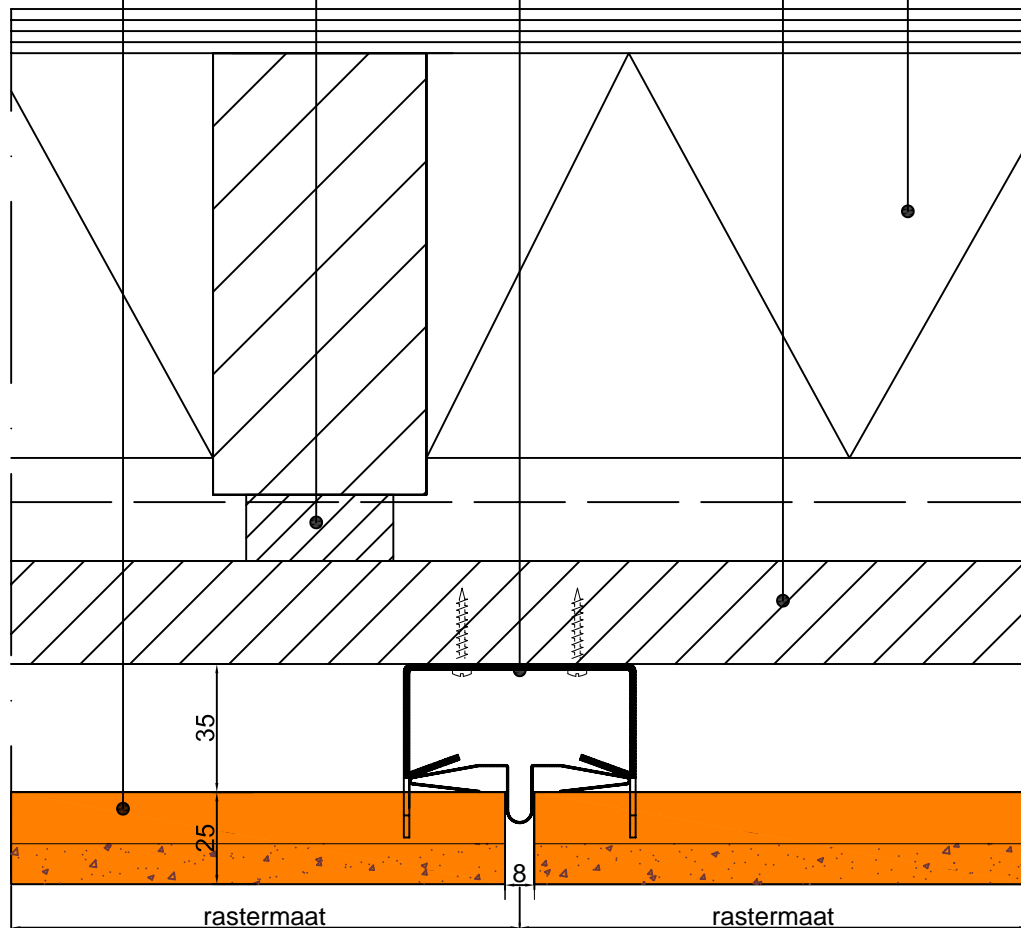

Alle berekeningen, tekeningen, gegevens, e.d. zijn kosteloos en indicatief. Hieraan kunnen geen rechten worden ontleend of aansprakelijkheid worden geaccepteerd. Zonder toestemming van LANDER is kopiëren en verspreiden niet toegestaan.

tekening

SIGMATON® horizontaal drsn. (gemonteerd op HSB)

tekeningnummer

2

schaal

1:2

datum

21-08-2009

getekend

MN

LANDER

Lander Gevelarchitectuur BV

Modelleur 4
5171 SL Kaatsheuvel
Tel.: (0416) 280246

Fax: (0416) 278652
E-mail: info@lander.nl
Internet: www.lander.nl

SIGMATON® keramische gevelbekleding

kozijn

SIGMATON F-profiel t.b.v. aluminium zetwerk

verduurzaamde uitvulregel (18mm)


SIGMATON keramisch gevelelement

EPDM steunblokje

SIGMATON verticaal ophangprofiel

verduurzaamd horizontaal regelwerk (28x45mm)

HSB achterconstructie

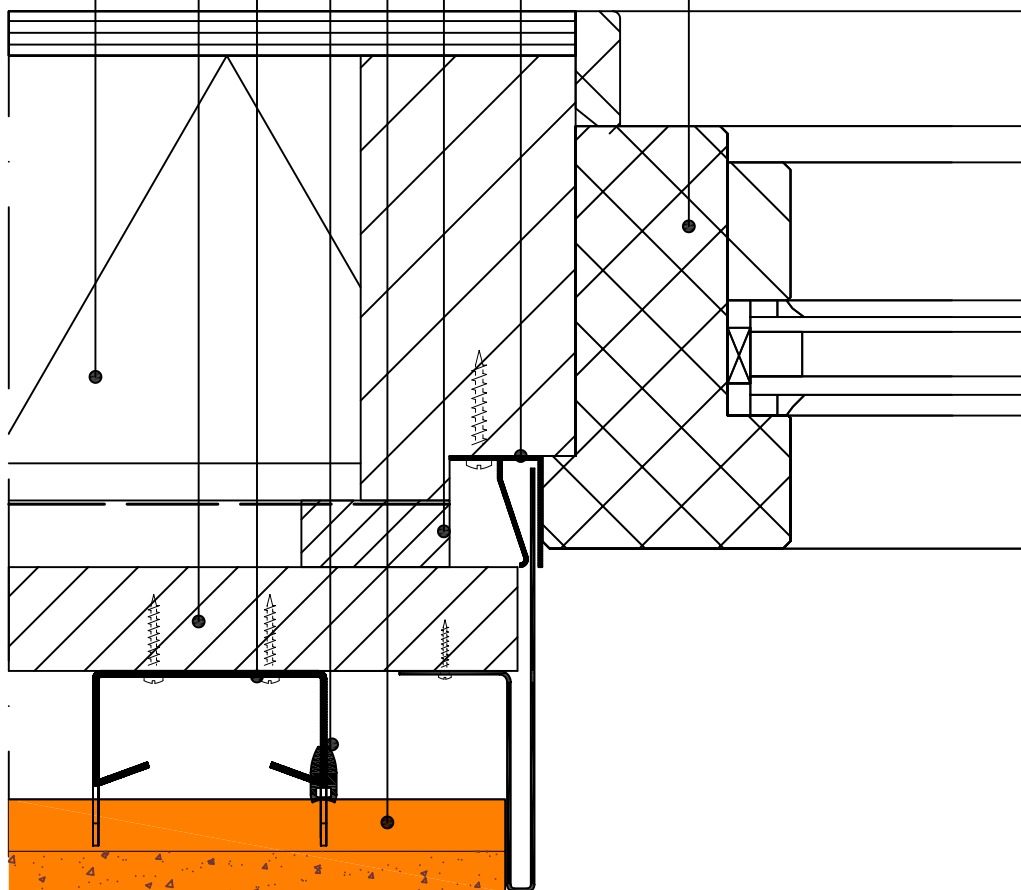

Alle berekeningen, tekeningen, gegevens, e.d. zijn kosteloos en indicatief. Hieraan kunnen geen rechten worden ontleend of aansprakelijkheid worden geaccepteerd. Zonder toestemming van LANDER is kopiëren en verspreiden niet toegestaan.

tekening

SIGMATON® horizontaaldoorsnede t.p.v. kozijn (gemonteerd op HSB)

tekeningnummer

3

schaal

1:2

datum

21-08-2009

getekend

MN

LANDER

Lander Gevelarchitectuur BV

Modelleur 4

5171 SL Kaatsheuvel


Tel.: (0416) 280246

Fax: (0416) 278652

E-mail: info@lander.nl

Internet: www.lander.nl

SIGMATON® keramische gevelbekleding

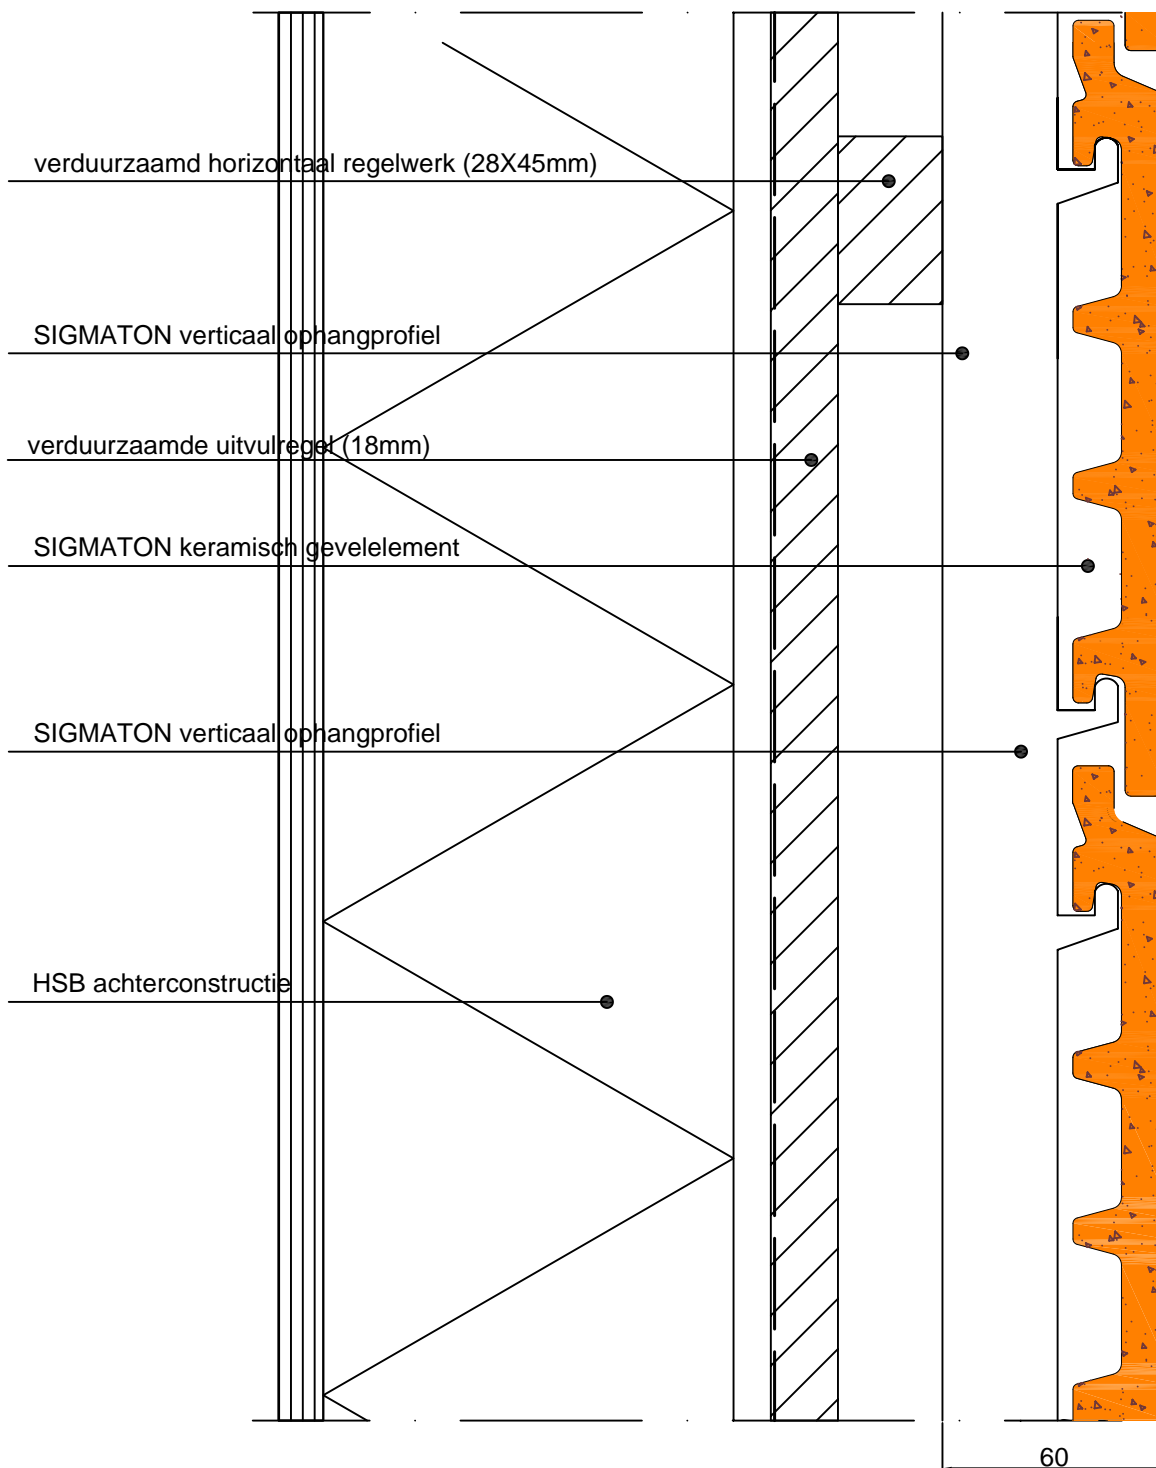

Alle berekeningen, tekeningen, gegevens, e.d. zijn kosteloos en indicatief. Hieraan kunnen geen rechten worden ontleend of aansprakelijkheid worden geaccepteerd. Zonder toestemming van LANDER is kopiëren en verspreiden niet toegestaan.


tekening SIGMATON® verticaaldoorsnede (gemonteerd op HSB)	tekeningnummer 4.A
	schaal 1:2
	datum 21-08-2009
	getekend MN
	

Lander Gevelarchitectuur BV

Modelleur 4
 5171 SL Kaatsheuvel
 Tel.: (0416) 280246

Fax: (0416) 278652
 E-mail: info@lander.nl
 Internet: www.lander.nl

SIGMATON® keramische gevelbekleding

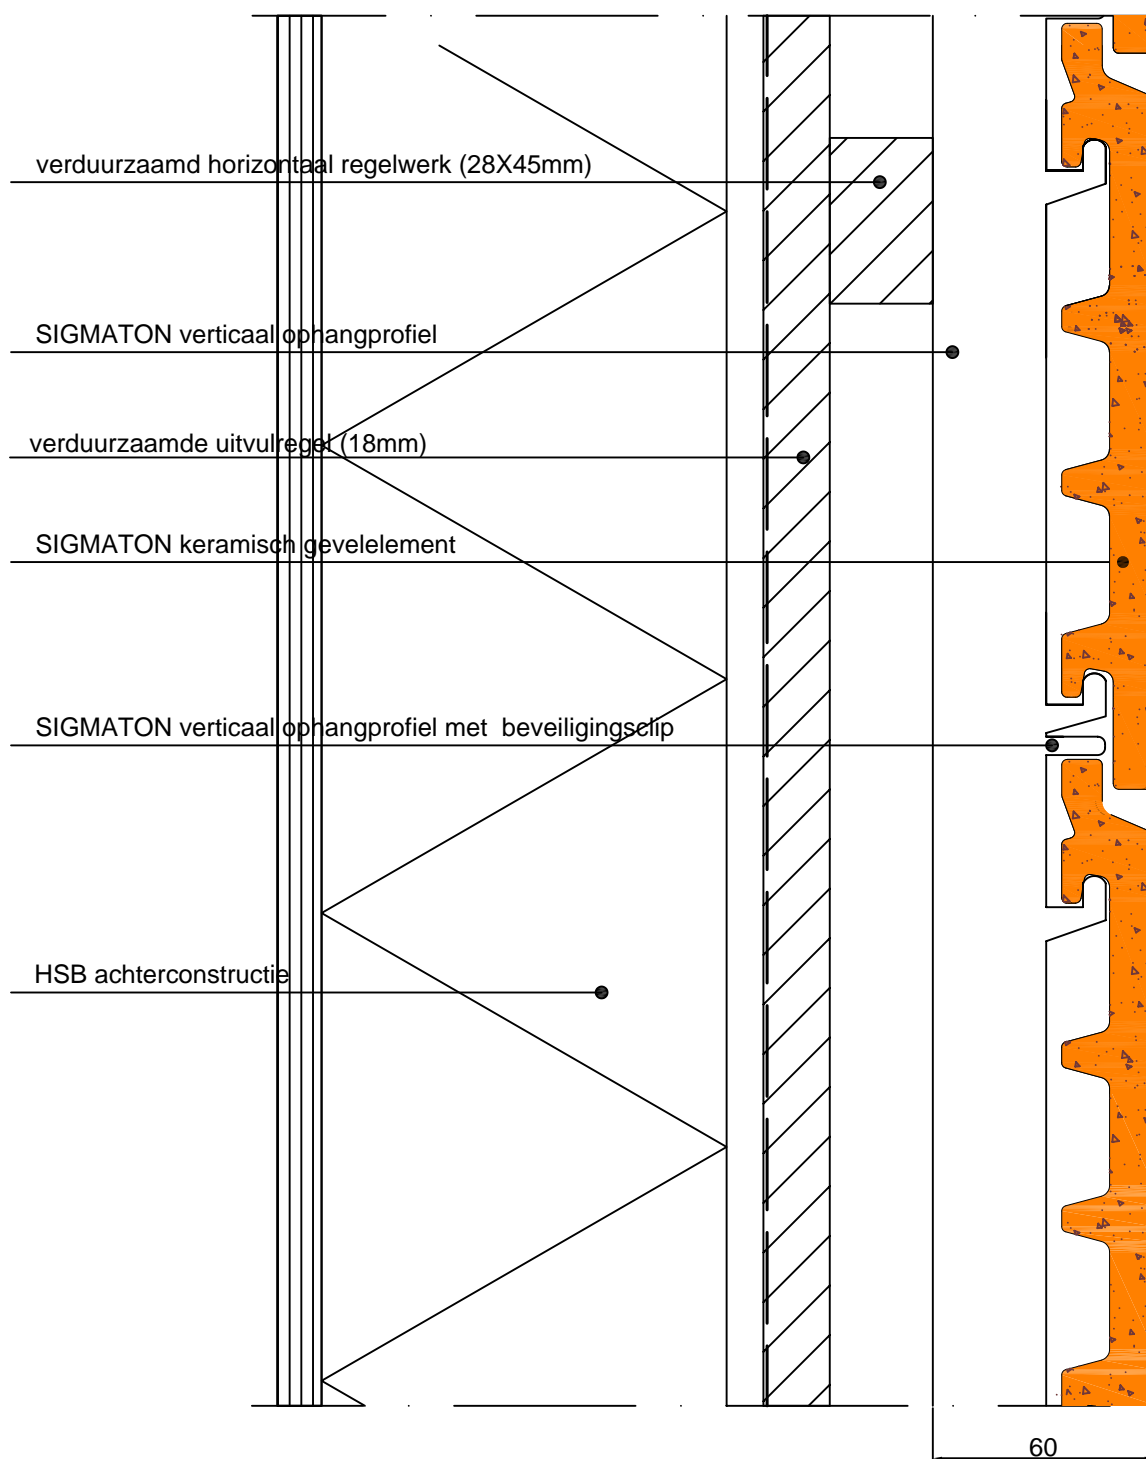

Alle berekeningen, tekeningen, gegevens, e.d. zijn kostenloos en indicatief. Hieraan kunnen geen rechten worden ontleend of aansprakelijkheid worden geaccepteerd. Zonder toestemming van LANDER is kopiëren en verspreiden niet toegestaan.

tekening

SIGMATON® verticaaldoorsnede uitgevoerd met beveiligingsclip (gemonteerd op HSB)

tekeningnummer

4.B

schaal

1:2

datum

21-08-2009

getekend

MN

LANDER

Lander Gevelarchitectuur BV

Modelleur 4
5171 SL Kaatsheuvel
Tel.: (0416) 280246

Fax: (0416) 278652
E-mail: info@lander.nl
Internet: www.lander.nl

SIGMATON® keramische gevelbekleding

SIGMATON verticaal ophangprofiel


verduurzaamd horizontaal regelwerk

verduurzaamd uitvulregel (18mm)

EPDM steunblokje

SIGMATON keramisch verstek element

HSB achterconstructie

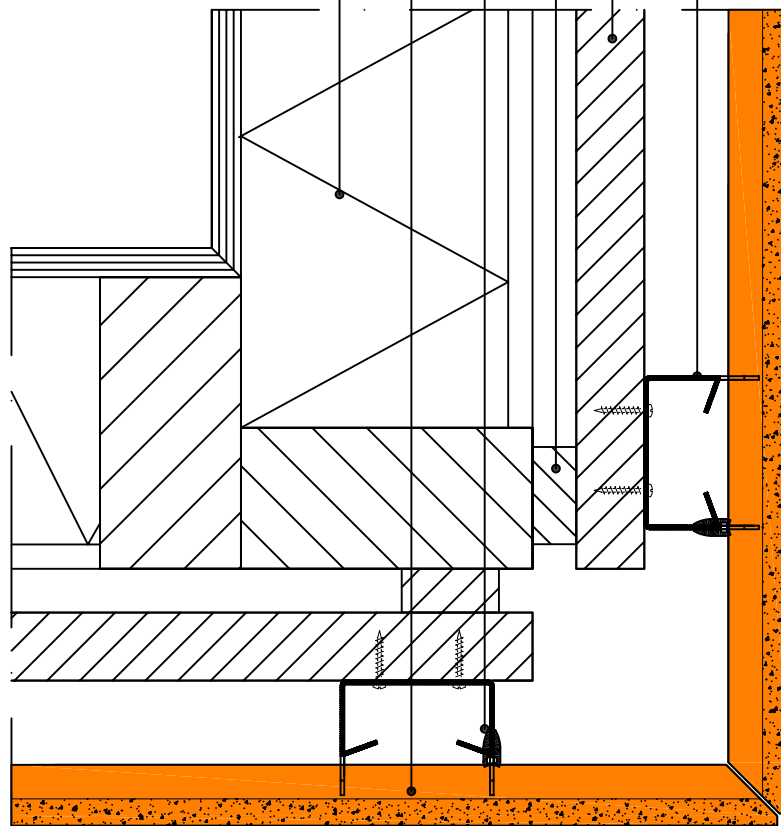

Alle berekeningen, tekeningen, gegevens, e.d. zijn kosteloos en indicatief. Hieraan kunnen geen rechten worden ontleend of aansprakelijkheid worden geaccepteerd. Zonder toestemming van LANDER is kopiëren en verspreiden niet toegestaan.

Tekening

SIGMATON® horizontaal drs. buitenhoek verstek

tekeningnummer

5

schaal

1:3

datum

21-08-2009

getekend

MN

LANDER

Lander Gevelarchitectuur BV

Modelleur 4

5171 SL Kaatsheuvel

Tel.: (0416) 280246

Fax: (0416) 278652

E-mail: info@lander.nl

Internet: www.lander.nl

SIGMATON® keramische gevelbekleding

SIGMATON open hoekprofiel

SIGMATON keramisch gevelement


EPDM steunblokje

verduurzaamd horizontaal regelwerk

verduurzaamd uitvulregel (18mm)

HSB achterconstructie

SIGMATON verticaal ophangprofiel

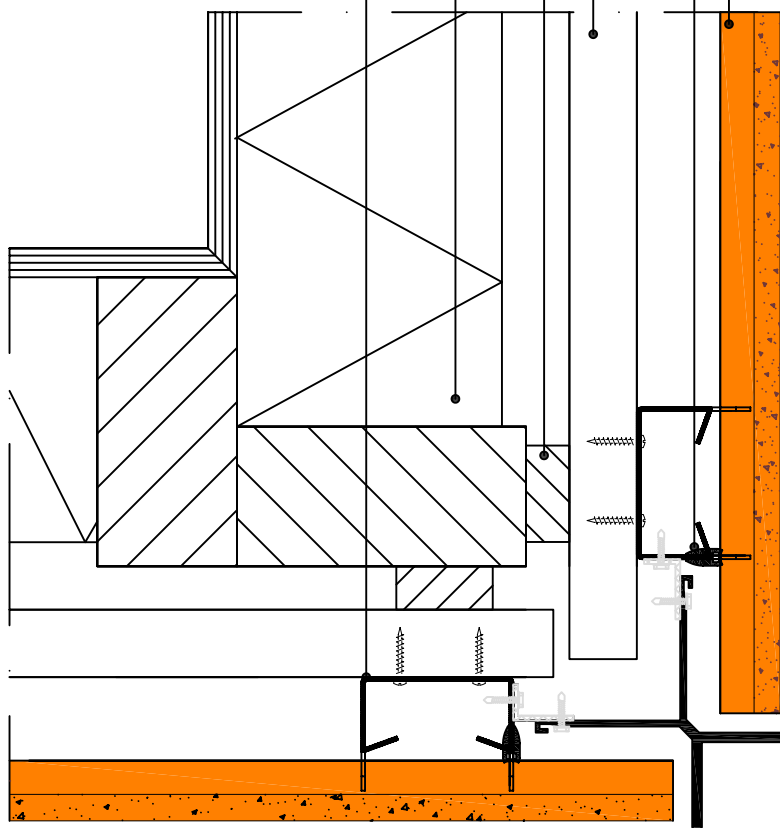

Alle berekeningen, tekeningen, gegevens, e.d. zijn kosteloos en indicatief. Hieraan kunnen geen rechten worden ontleend of aansprakelijkheid worden geaccepteerd. Zonder toestemming van LANDER is kopiëren en verspreiden niet toegestaan.

tekening

SIGMATON® horizontaal drs. buitenhoek met open hoekprofiel

tekeningnummer

6

schaal

1:3

datum

21-08-2009

getekend

MN


LANDER

Lander Gevelarchitectuur BV

Modelleur 4
5171 SL Kaatsheuvel
Tel.: (0416) 280246

Fax: (0416) 278652
E-mail: info@lander.nl
Internet: www.lander.nl

SIGMATON® keramische gevelbekleding

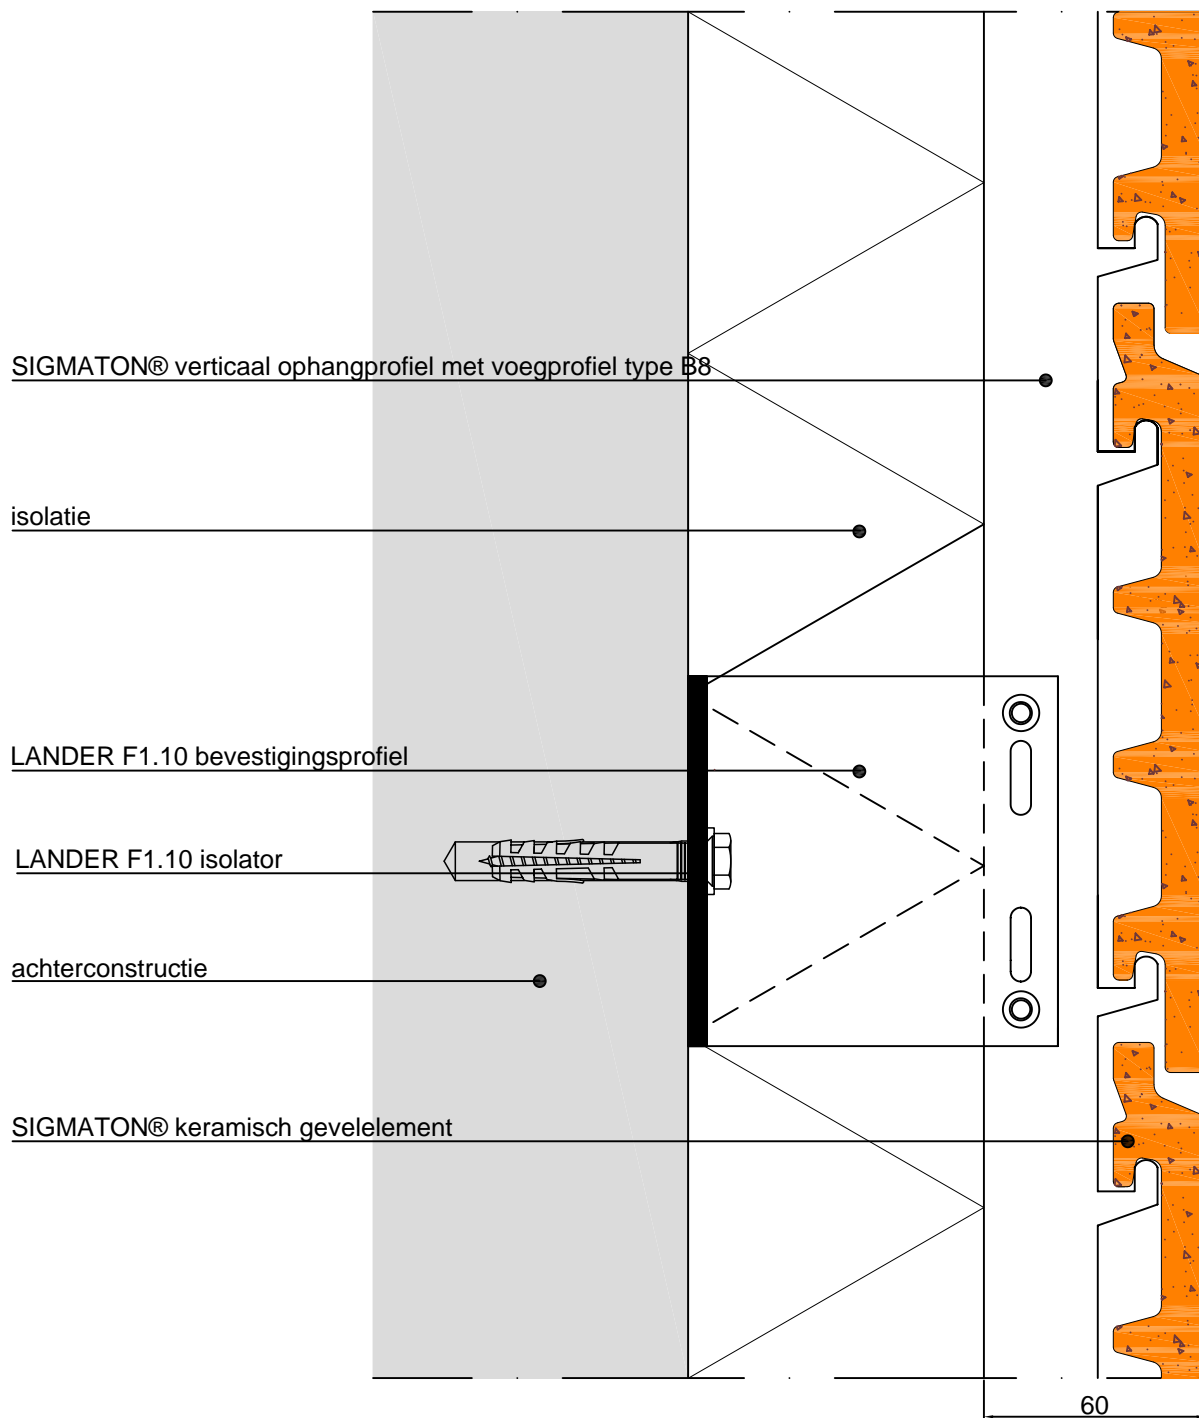

Alle berekeningen, tekeningen, gegevens, e.d. zijn kosteloos en indicatief. Hieraan kunnen geen rechten worden ontleend of aansprakelijkheid worden geaccepteerd. Zonder toestemming van LANDER is kopiëren en verspreiden niet toegestaan.

tekening

SIGMATON® verticaaldrsn.

tekeningnummer

7A

schaal

1:2

datum

21-08-2009

getekend

MN


LANDER

Lander Gevelarchitectuur BV

Modelleur 4
5171 SL Kaatsheuvel
Tel.: (0416) 280246

Fax: (0416) 278652
E-mail: info@lander.nl
Internet: www.lander.nl

SIGMATON® keramische gevelbekleding

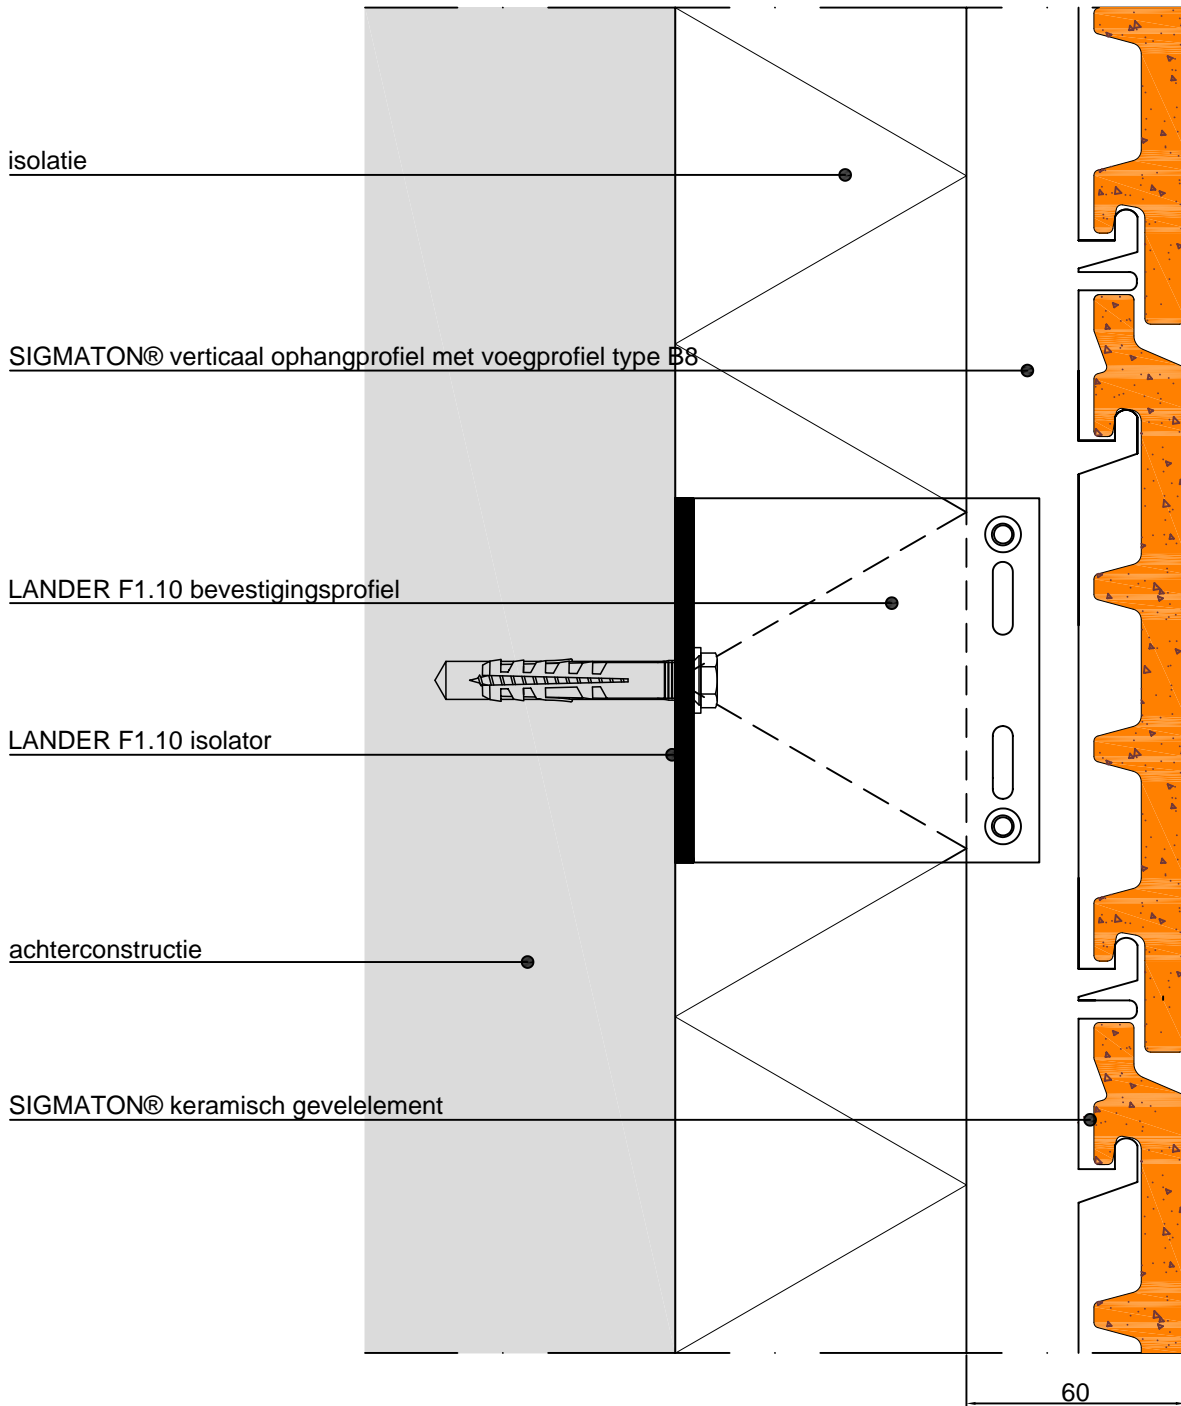

Alle berekeningen, tekeningen, gegevens, e.d. zijn kosteloos en indicatief. Hieraan kunnen geen rechten worden ontleend of aansprakelijkheid worden geaccepteerd. Zonder toestemming van LANDER is kopiëren en verspreiden niet toegestaan.

tekening

SIGMATON® verticaaldrsn. uitgevoerd met beveiligingsclip

tekeningnummer

7B

schaal

1:2

datum

21-08-2009

getekend

MN

LANDER

Lander Gevelarchitectuur BV

Modellieur 4

Fax: (0416) 278652

5171 SL Kaatsheuvel

E-mail: info@lander.nl

Tel.: (0416) 280246

Internet: www.lander.nl

SIGMATON® keramische gevelbekleding

achterconstructie


isolatie

LANDER F1.10 isolator

SIGMATON verticaal ophangprofiel met voegprofiel type B8

LANDER F1.10 bevestigingsprofiel

SIGMATON keramisch gevelement

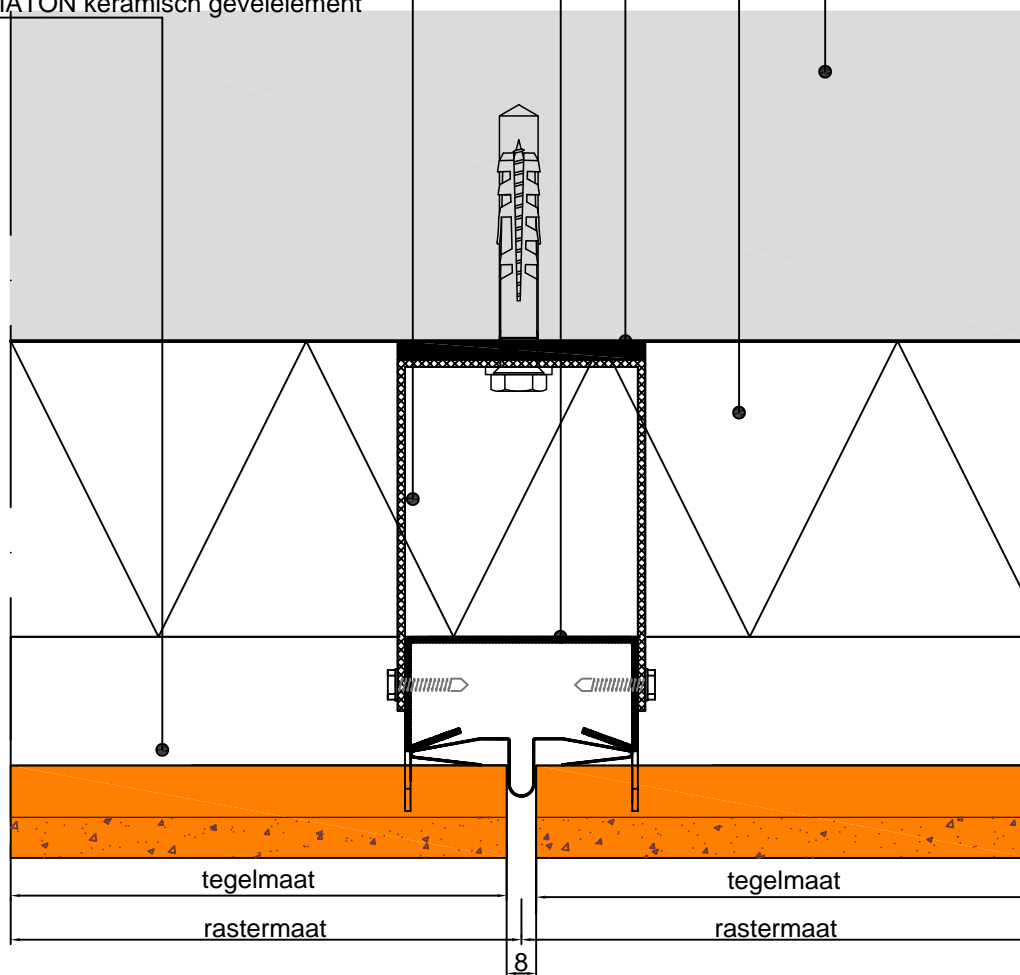

Alle berekeningen, tekeningen, gegevens, e.d. zijn kosteloos en indicatief. Hieraan kunnen geen rechten worden ontleend of aansprakelijkheid worden geaccepteerd. Zonder toestemming van LANDER is kopiëren en verspreiden niet toegestaan.

tekening

SIGMATON® horizontaaldrsn.

tekeningnummer

8

schaal

1:2

datum

21-08-2009

getekend

MN

LANDER

Lander Gevelarchitectuur BV

Modelleur 4
5171 SL Kaatsheuvel
Tel.: (0416) 280246

Fax: (0416) 278652
E-mail: info@lander.nl
Internet: www.lander.nl

SIGMATON® keramische gevelbekleding

kozijn

SIGMATON F-profiel t.b.v. aluminium zetwerk

SIGMATON keramisch gevelelement

EPDM steunblokje


LANDER F1.10 isolator

SIGMATON verticaal ophangprofiel

LANDER F1.10 bevestigingsprofiel

isolatie

achterconstructie

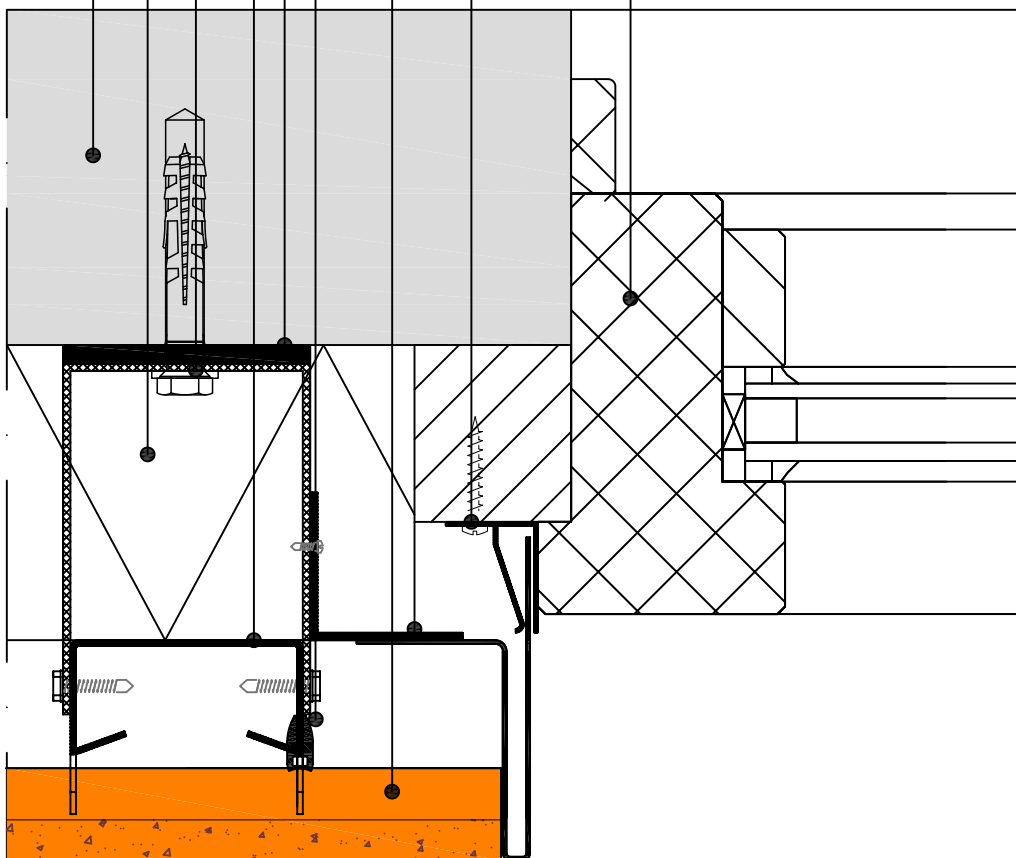

Alle berekeningen, tekeningen, gegevens, e.d. zijn kosteloos en indicatief. Hieraan kunnen geen rechten worden ontleend of aansprakelijkheid worden geaccepteerd. Zonder toestemming van LANDER is kopiëren en verspreiden niet toegestaan.

tekening

SIGMATON® horizontaaldoorsnede t.p.v. kozijn

tekeningnummer

9

schaal

1:2

datum

21-08-2009

getekend

MN

LANDER

Lander Gevelarchitectuur BV

Modelleur 4
5171 SL Kaatsheuvel
Tel.: (0416) 280246

Fax: (0416) 278652
E-mail: info@lander.nl
Internet: www.lander.nl

SIGMATON® keramische gevelbekleding

SIGMATON verticaal ophangprofiel

LANDER F1.10 bevestigingsprofiel


SIGMATON keramisch verstekelement

LANDER F1.10 isolator

achterconstructie

EPDM steunblokje

isolatie

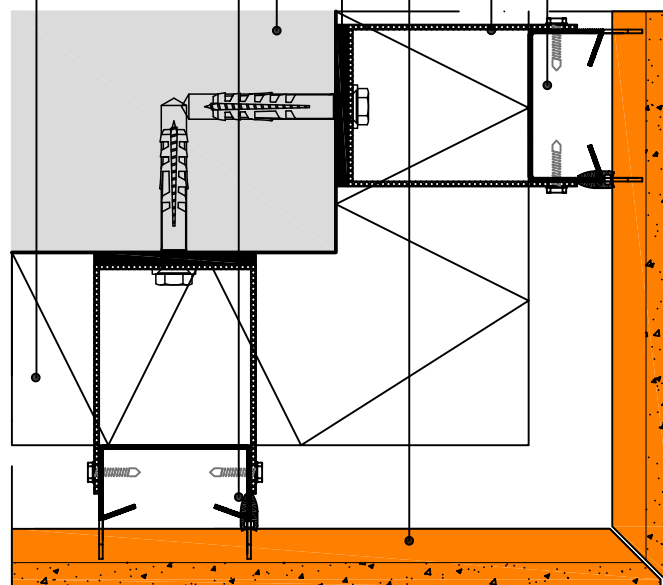

Alle berekeningen, tekeningen, gegevens, e.d. zijn kosteloos en indicatief. Hieraan kunnen geen rechten worden ontleend of aansprakelijkheid worden geaccepteerd. Zonder toestemming van LANDER is kopiëren en verspreiden niet toegestaan.

tekening

SIGMATON® horizontaal drs. buitenhoek verstek

tekeningnummer

10

schaal

1:3

datum

21-08-2009

getekend

MN

LANDER

Lander Gevelarchitectuur BV

Modelleur 4

5171 SL Kaatsheuvel

Tel.: (0416) 280246

Fax: (0416) 278652

E-mail: info@lander.nl

Internet: www.lander.nl

SIGMATON® keramische gevelbekleding

SIGMATON open hoekprofiel

SIGMATON verticaal ophangprofiel

LANDER F1.10 bevestigingsprofiel


SIGMATON keramisch element

isolatie

EPDM steunblokje

LANDER F1.10 isolator

achterconstructie

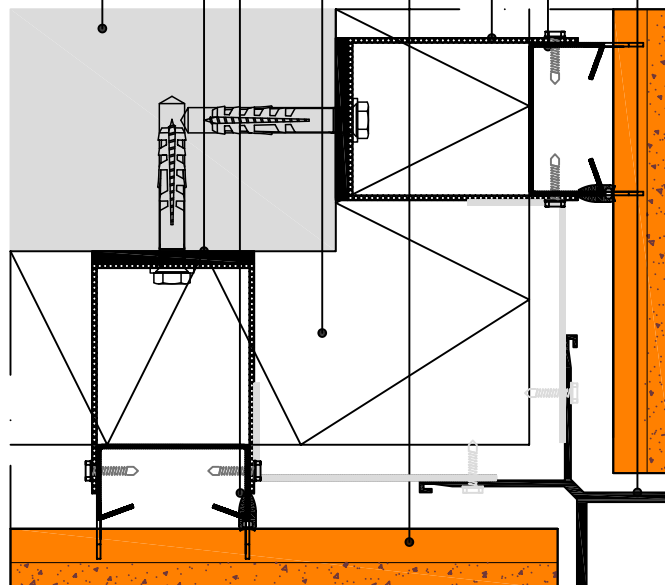

Alle berekeningen, tekeningen, gegevens, e.d. zijn kosteloos en indicatief. Hieraan kunnen geen rechten worden ontleend of aansprakelijkheid worden geaccepteerd. Zonder toestemming van LANDER is kopiëren en verspreiden niet toegestaan.

tekening

SIGMATON® horizontaal drs. buitenhoek open hoekprofiel

tekeningnummer

11

schaal

1:3

datum

21-08-2009

getekend

MN

LANDER

Lander Gevelarchitectuur BV

Modelleur 4

5171 SL Kaatsheuvel


Tel.: (0416) 280246

Fax: (0416) 278652

E-mail: info@lander.nl

Internet: www.lander.nl

SIGMATON keramische gevelbekleding

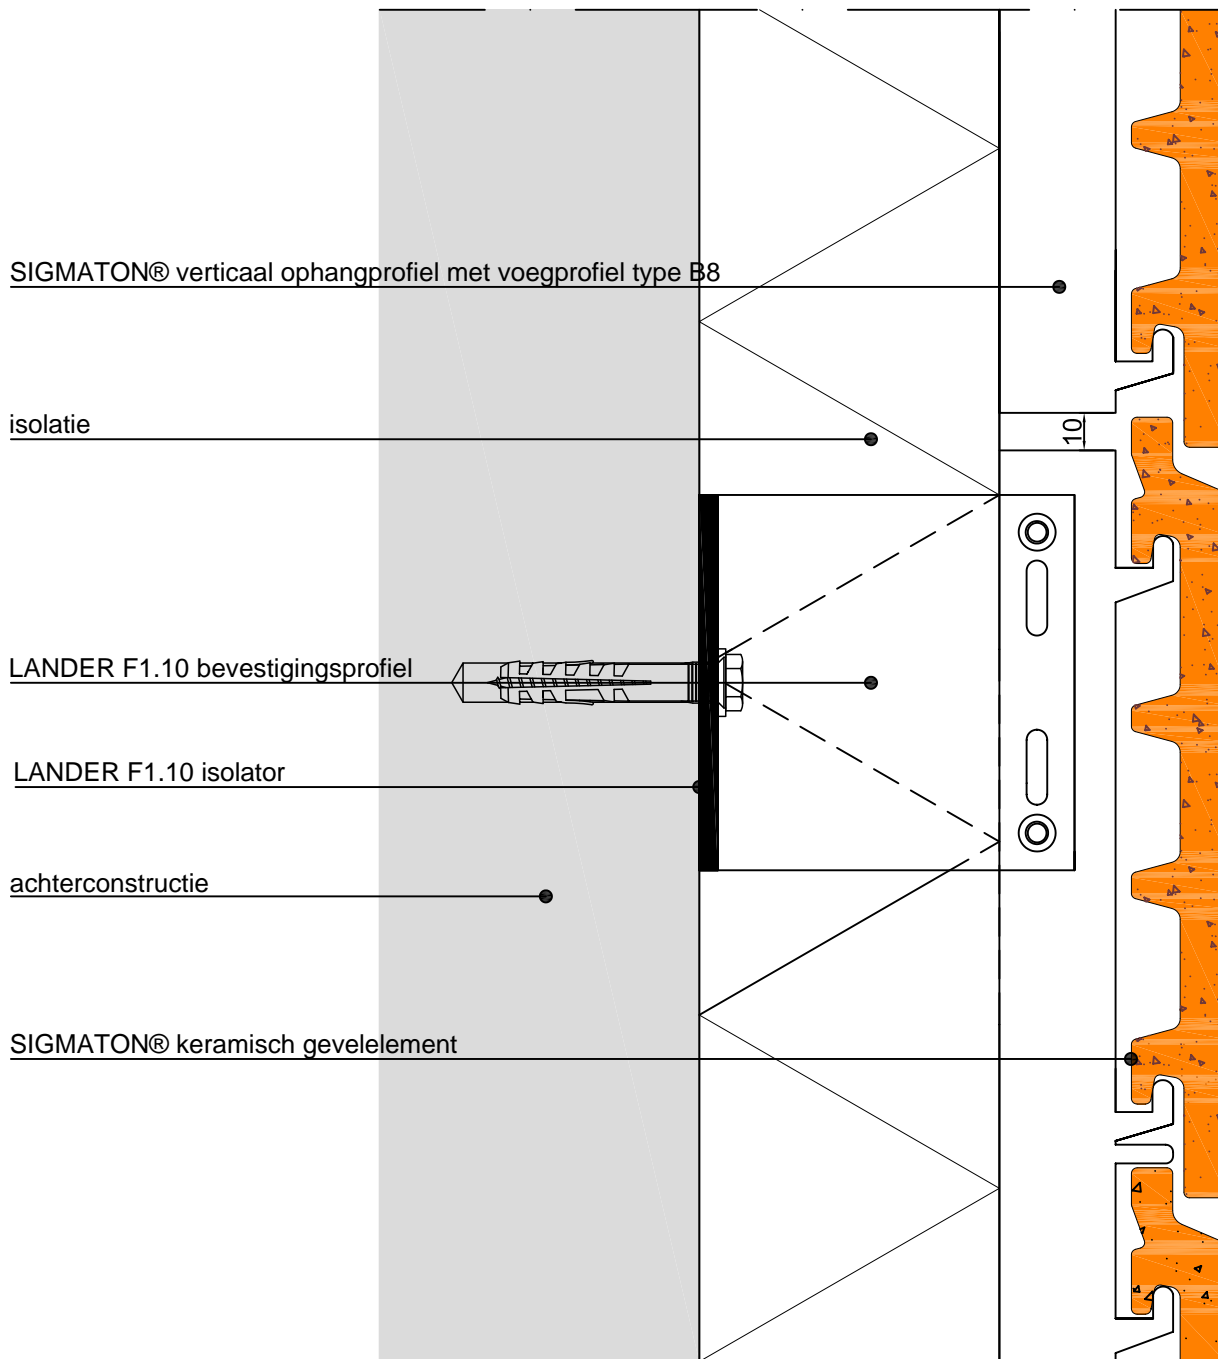

Alle berekeningen, tekeningen, gegevens, e.d. zijn kosteloos en indicatief. Hieraan kunnen geen rechten worden ontleend of aansprakelijkheid worden geaccepteerd. Zonder toestemming van LANDER is kopiëren en verspreiden niet toegestaan.

tekening

SIGMATON verticaaldoorsnede t.p.v. bovenzijde profiel

tekeningnummer

12

schaal

1:2

datum

1-02-2010

getekend

MN


LANDER

Lander Gevelarchitectuur BV

Modelleur 4
5171 SL Kaatsheuvel
Tel.: (0416) 280246

Fax: (0416) 278652
E-mail: info@lander.nl
Internet: www.lander.nl


SIGMATON® keramische gevelbekleding

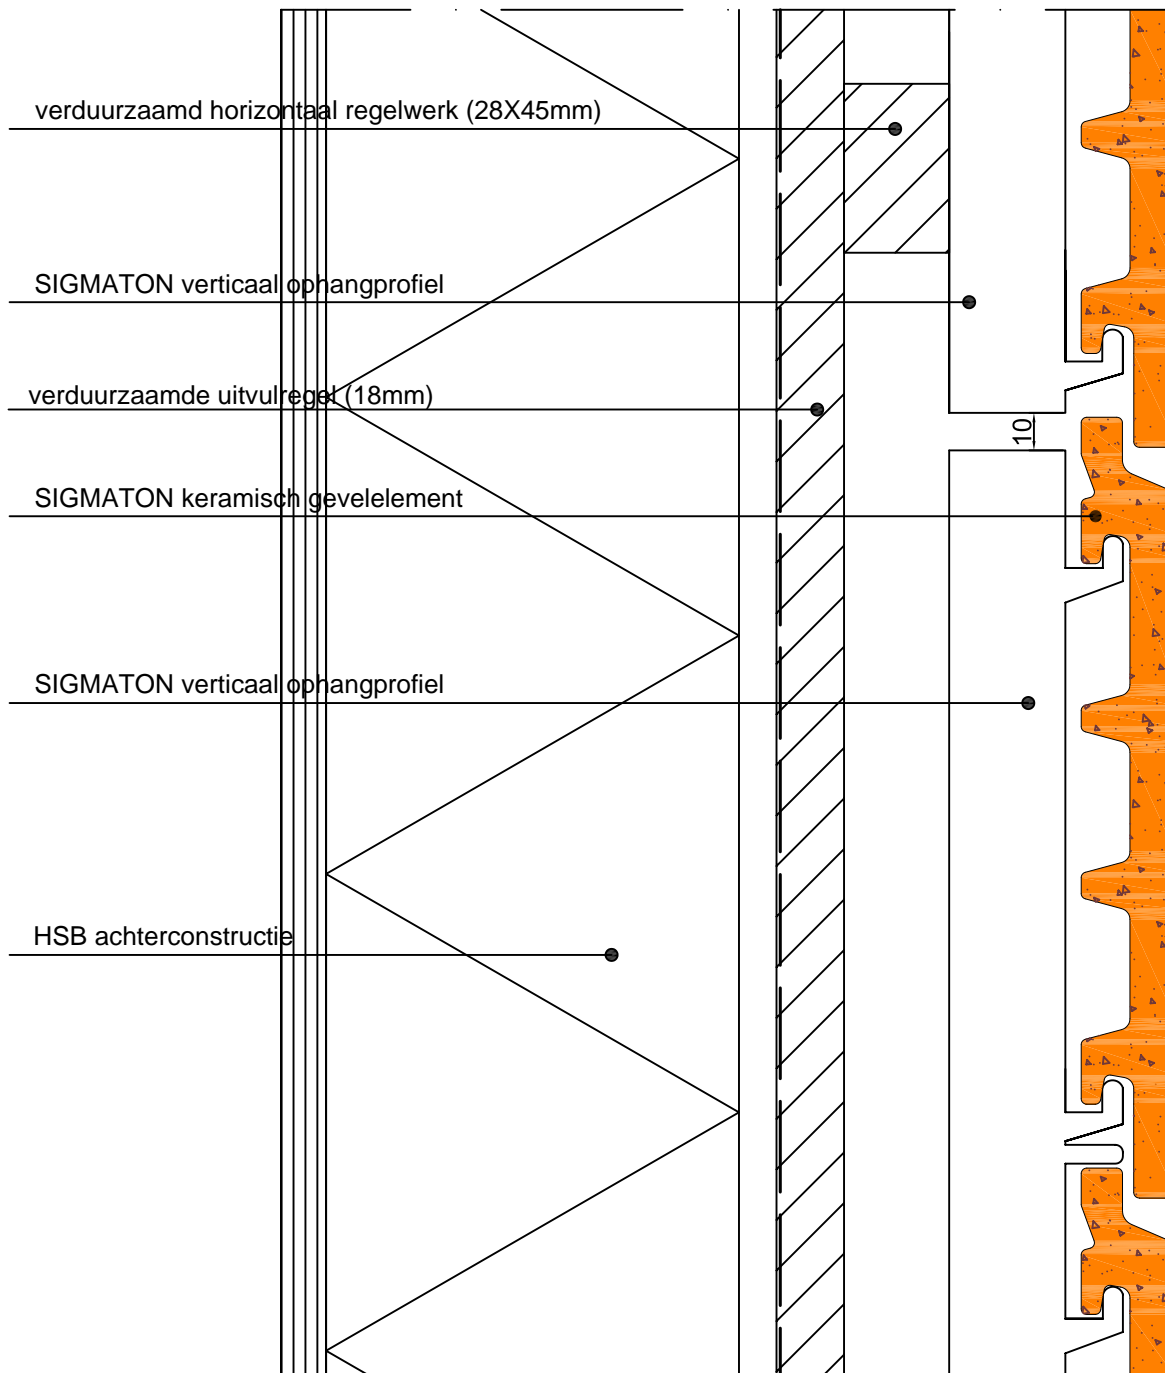

Alle berekeningen, tekeningen, gegevens, e.d. zijn kosteloos en indicatief. Hieraan kunnen geen rechten worden ontleend of aansprakelijkheid worden geaccepteerd. Zonder toestemming van LANDER is kopiëren en verspreiden niet toegestaan.

tekening	SIGMATON® verticaaldoorsnede (gemonteerd op HSB)	tekeningnummer	13
		schaal	1:2
		datum	1-02-2009
		getekend	MN
Lander Gevelarchitectuur BV Modelleur 4 5171 SL Kaatsheuvel Tel.: (0416) 280246		Fax: (0416) 278652 E-mail: info@lander.nl Internet: www.lander.nl	


SIGMATON keramische gevelbekleding

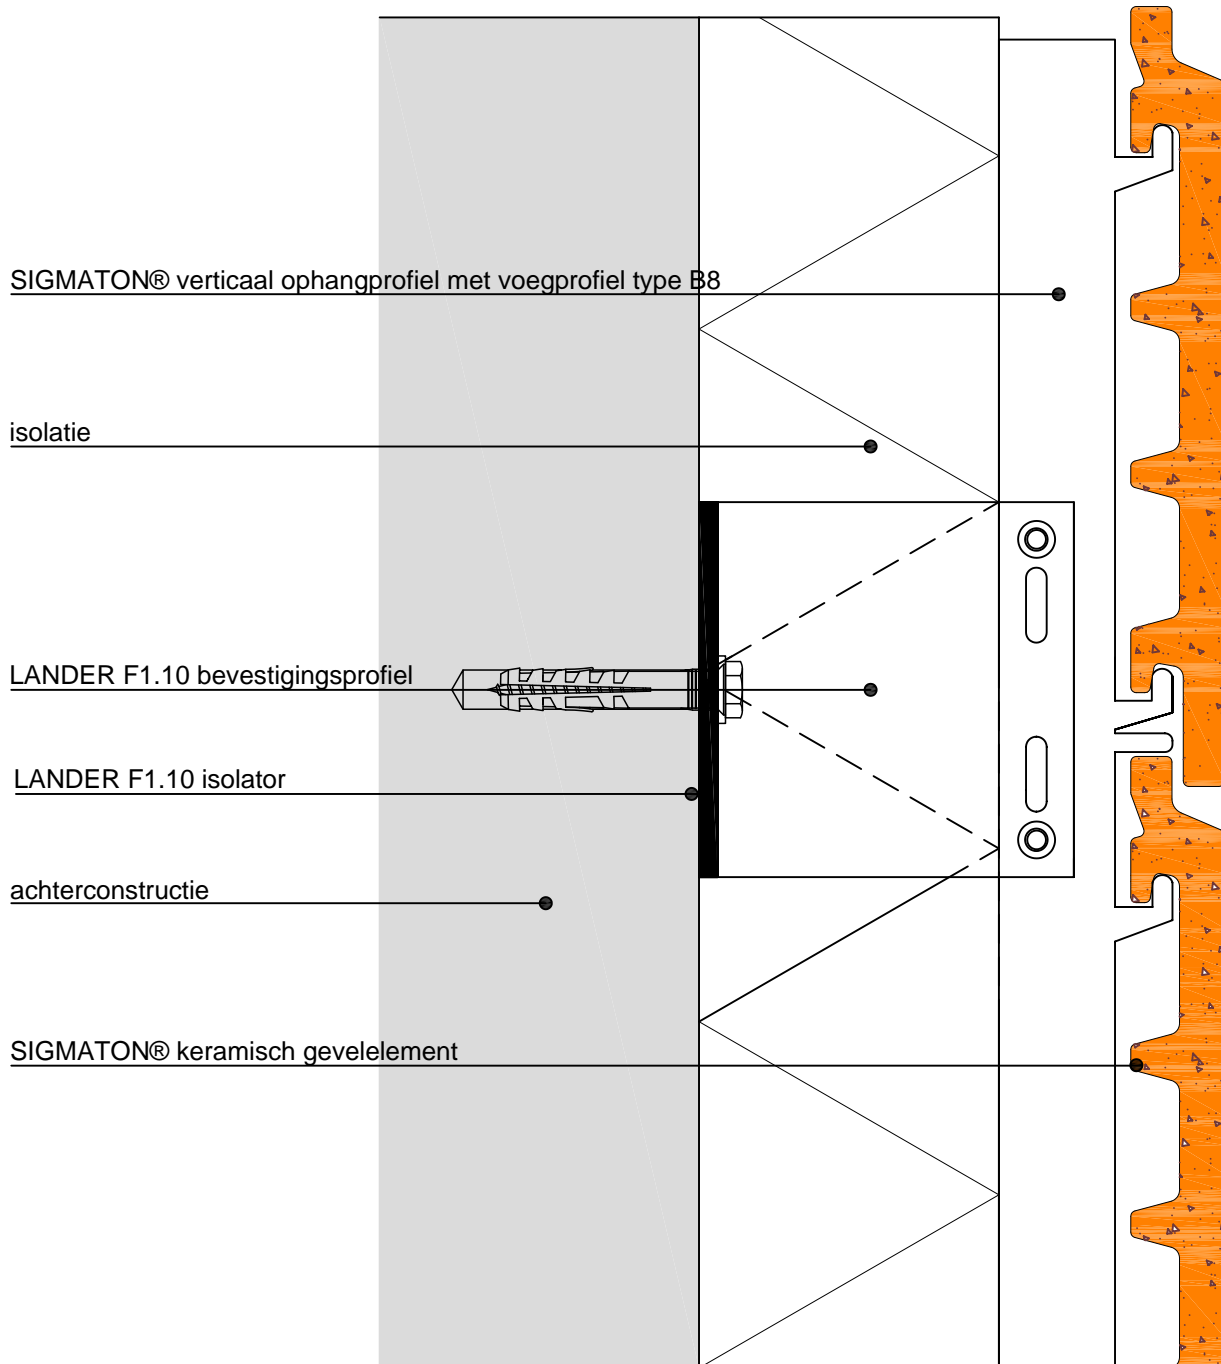

Alle berekeningen, tekeningen, gegevens, e.d. zijn kosteloos en indicatief. Hieraan kunnen geen rechten worden ontleend of aansprakelijkheid worden geaccepteerd. Zonder toestemming van LANDER is kopiëren en verspreiden niet toegestaan.

tekening	SIGMATON verticaaldoorsnede t.p.v. bovenzijde profiel	tekeningsnummer	14	
		Lander Gevelarchitectuur BV	schaal	1:2
Modelleur 4		Fax: (0416) 278652	datum	1-02-2010
5171 SL Kaatsheuvel		E-mail: info@lander.nl	getekend	MN
	Tel.: (0416) 280246	Internet: www.lander.nl		

SIGMATON® keramische gevelbekleding

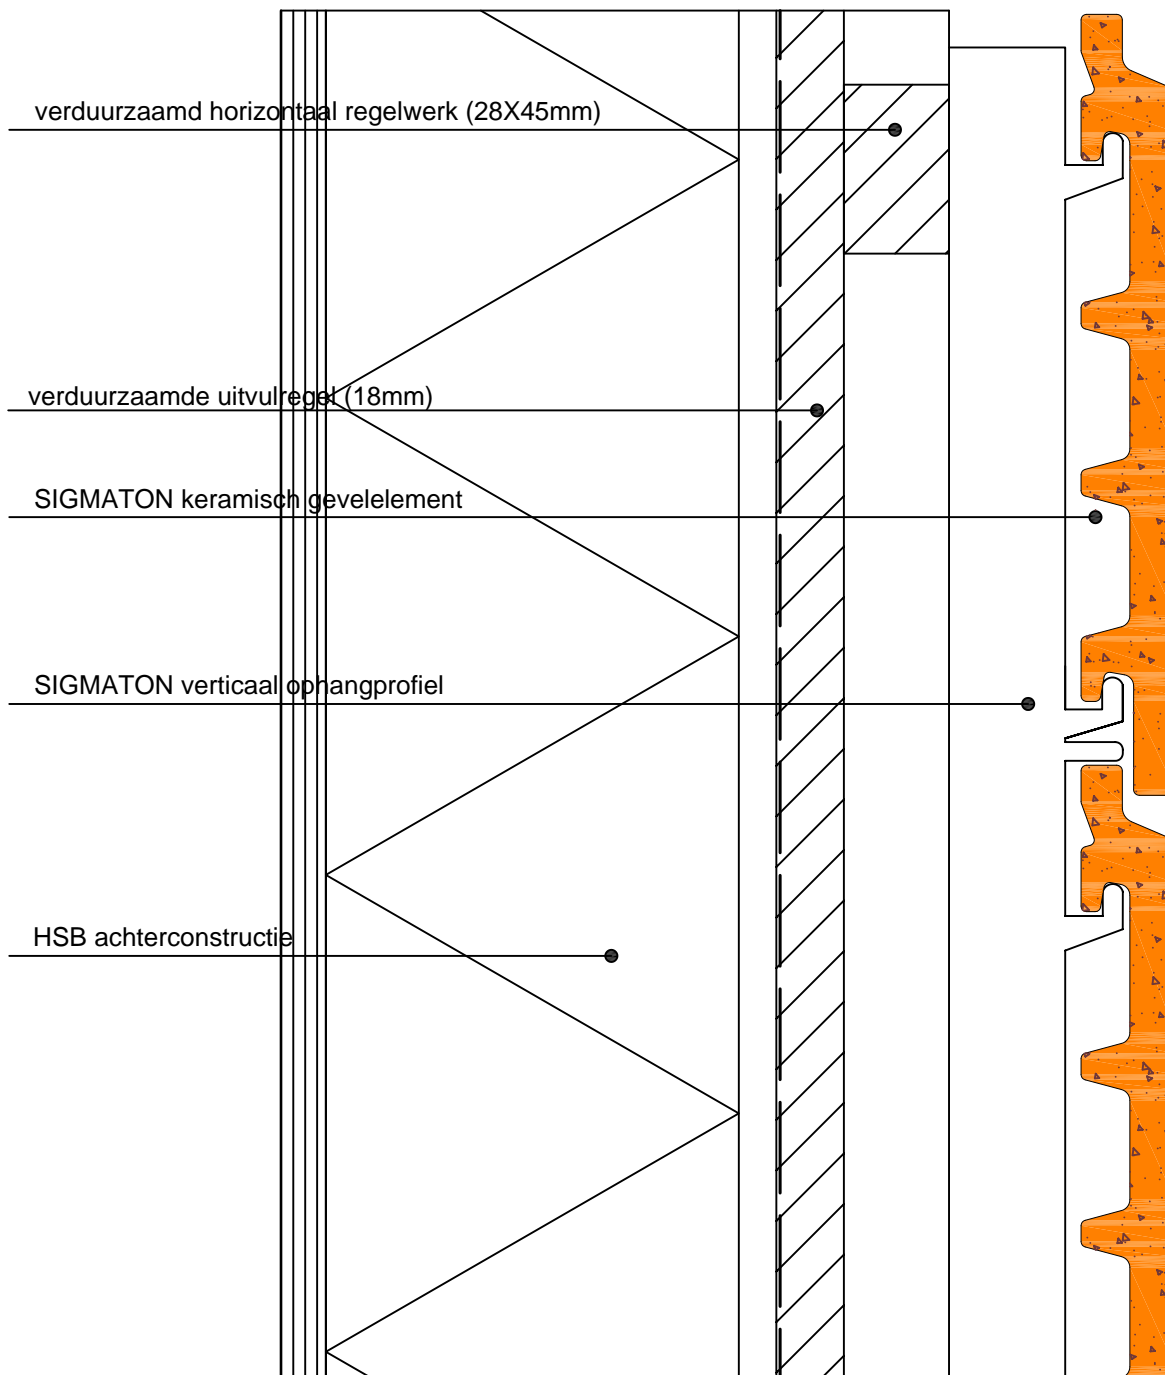

Alle berekeningen, tekeningen, gegevens, e.d. zijn kosteloos en indicatief. Hieraan kunnen geen rechten worden ontleend of aansprakelijkheid worden geaccepteerd. Zonder toestemming van LANDER is kopiëren en verspreiden niet toegestaan.

tekening	SIGMATON® verticaaldoorsnede (gemonteerd op HSB)	tekeningsnummer	15
		schaal	1:2
		datum	1-02-2009
		getekend	MN


LANDER

Lander Gevelarchitectuur BV

Modelleur 4
5171 SL Kaatsheuvel
Tel.: (0416) 280246

Fax: (0416) 278652
E-mail: info@lander.nl
Internet: www.lander.nl


SIGMATON keramische gevelbekleding

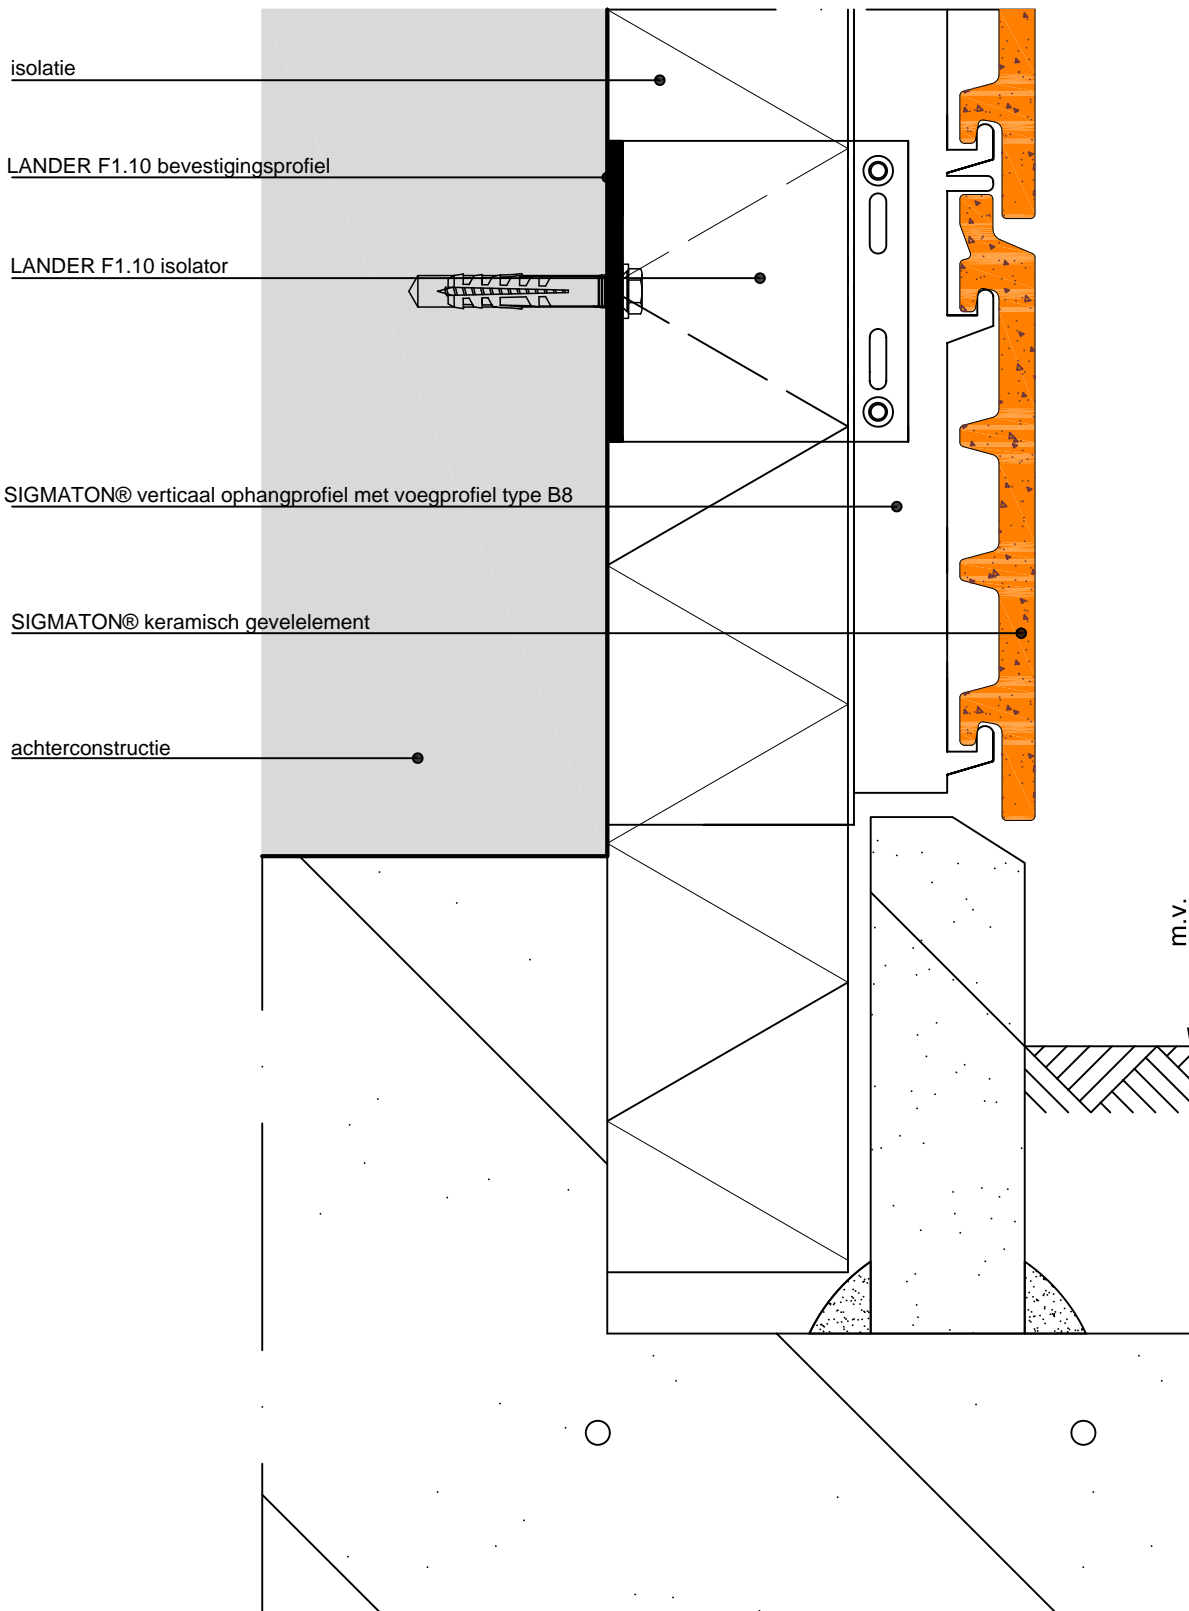

Alle berekeningen, tekeningen, gegevens, e.d. zijn kosteloos en indicatief. Hieraan kunnen geen rechten worden ontleend of aansprakelijkheid worden geaccepteerd. Zonder toestemming van LANDER is kopiëren en verspreiden niet toegestaan.

tekening SIGMATON® verticaaldoorsnede t.p.v. maaiveld	tekeningnummer 16
	schaal 1:2.5
Lander Gevelarchitectuur BV Modelleur 4 5171 SL Kaatsheuvel Tel.: (0416) 280246	datum 1-02-2010
Fax: (0416) 278652 E-mail: info@lander.nl Internet: www.lander.nl	getekend MN

SIGMATON keramische gevelbekleding

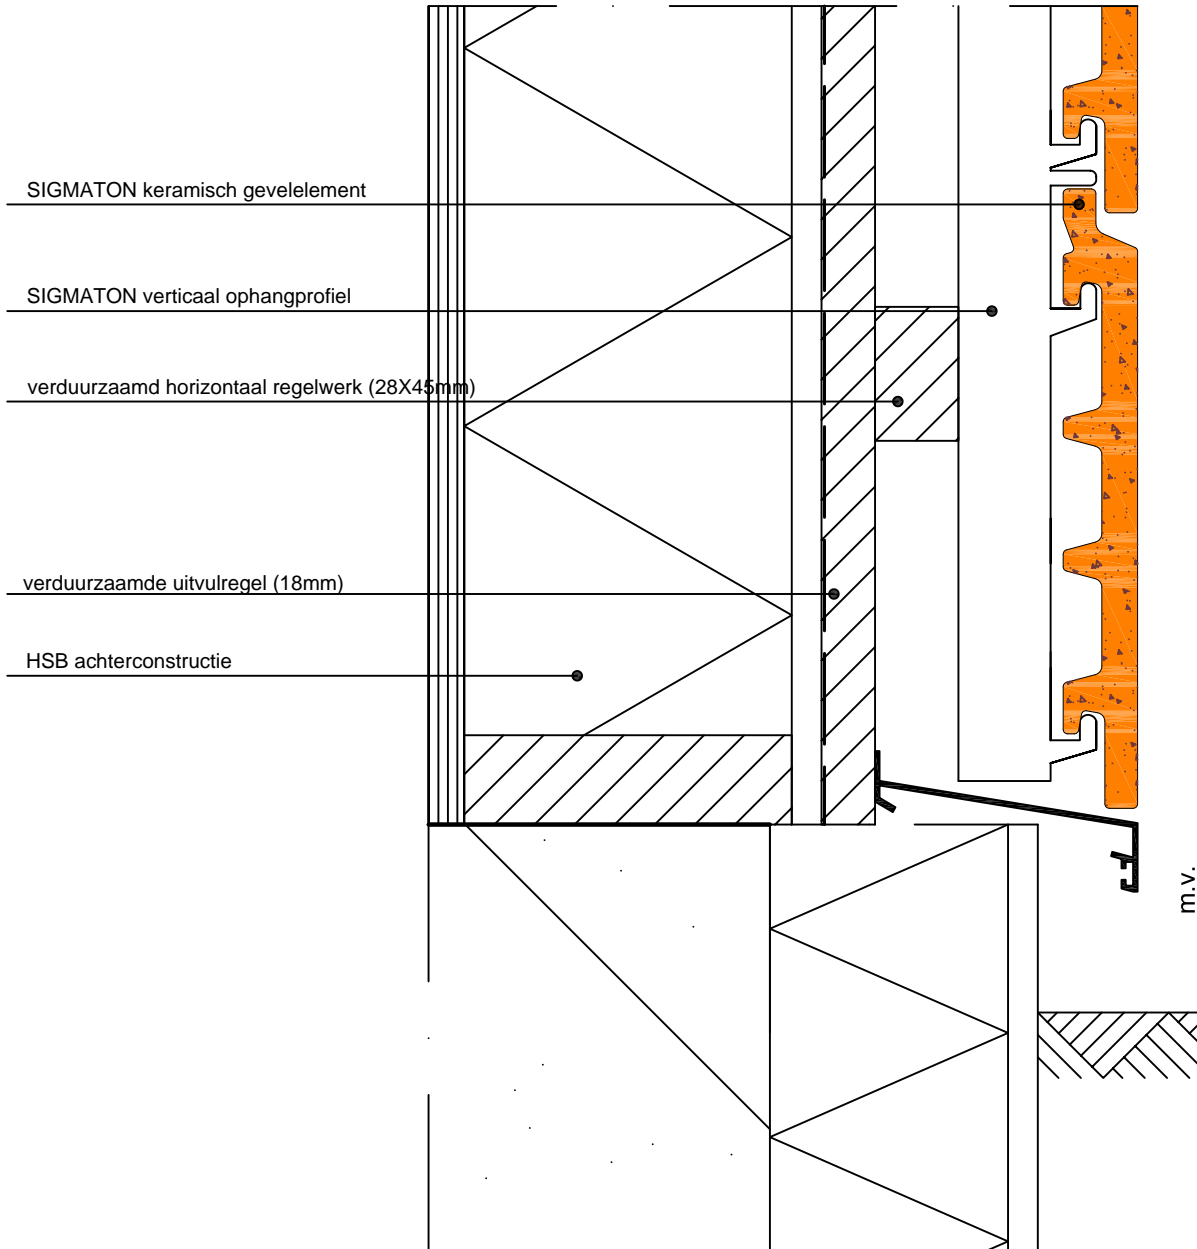

Alle berekeningen, tekeningen, gegevens, e.d. zijn kosteloos en indicatief. Hieraan kunnen geen rechten worden ontleend of aansprakelijkheid worden geaccepteerd. Zonder toestemming van LANDER is kopiëren en verspreiden niet toegestaan.

tekening

SIGMATON® verticaaldoorsnede t.p.v. maaiveld (gemonteerd op HSB)

tekeningnummer

17

schaal

1:2.5

datum

1-02-2010

getekend

MN

LANDER

Lander Gevelarchitectuur BV

Modelleur 4
5171 SL Kaatsheuvel
Tel.: (0416) 280246

Fax: (0416) 278652
E-mail: info@lander.nl
Internet: www.lander.nl