


ALPHATON® keramische gevelbekleding


- ① LANDER F1.10 isolator
- ② LANDER F1.10 wandsteun
- ③ LANDER F1.10 verticaal bevestigingsprofiel (h.o.h. max. 900 mm.)
- ④ ALPHATON® voegprofiel B8
- ⑤ ALPHATON® middenhouder
- ⑥ ALPHATON® draagprofiel uitvoering generation '06 open
- ⑦ ALPHATON® gevelelement LF-06

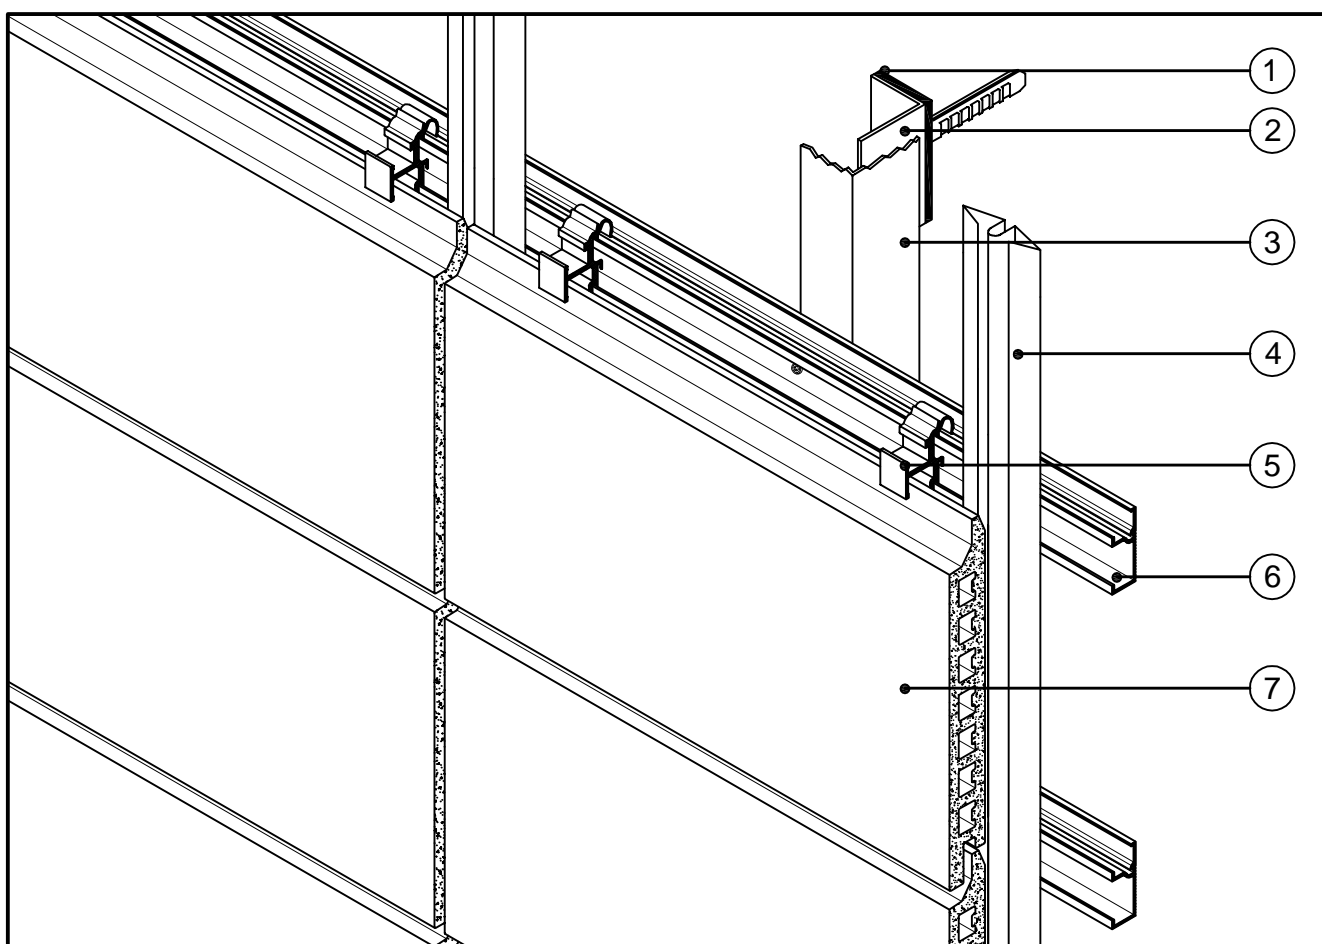

Alle berekeningen, tekeningen, gegevens, e.d. zijn kosteloos en indicatief. Hieraan kunnen geen rechten worden ontleend of aansprakelijkheid worden geaccepteerd. Zonder toestemming van LANDER is kopiëren en verspreiden niet toegestaan.

tekening	ALPHATON® scheve projectie (uitvoering generation '06 open)	tekeningnummer	1.1A
		schaal	1:5
		datum	9-12-2010
		getekend	MN
		Lander Gevelarchitectuur BV	
Modelleur 4		Fax: (0416) 278652	
5171 SL Kaatsheuvel		E-mail: info@lander.nl	
Tel.: (0416) 280246		Internet: www.lander.nl	

ALPHATON® keramische gevelbekleding

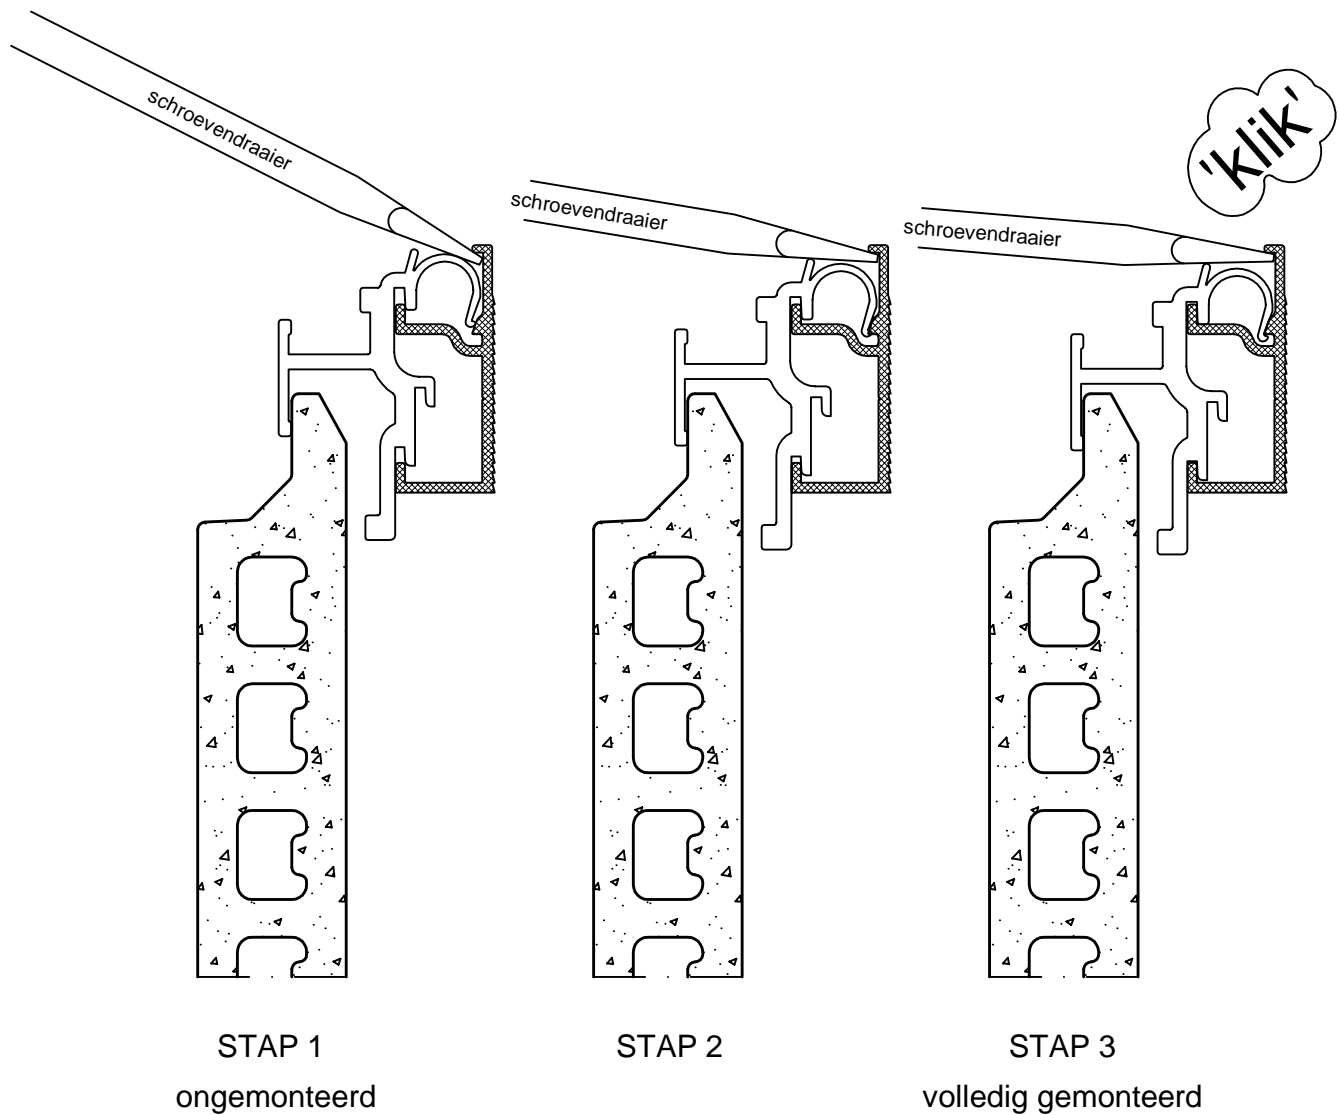

Alle berekeningen, tekeningen, gegevens, e.d. zijn kostenloos en indicatief. Hieraan kunnen geen rechten worden ontleend of aansprakelijkheid worden geaccepteerd. Zonder toestemming van LANDER is kopiëren en verspreiden niet toegestaan.

tekening

ALPHATON® montage houder (uitvoering generation '06 open)

tekeningnummer

1.1B

schaal

1:1,5

datum

9-12-2010

getekend

MN

LANDER

Lander Gevelarchitectuur BV

Modelleur 4
5171 SL Kaatsheuvel
Tel.: (0416) 280246

Fax: (0416) 278652
E-mail: info@lander.nl
Internet: www.lander.nl

ALPHATON® keramische gevelbekleding


ALPHATON® gevelement LF-06

ALPHATON® voegprofiel type B8

ALPHATON® middenhouder

ALPHATON® draagprofiel uitvoering generation '06 open

optimale opvang van krachten bij frontale belasting

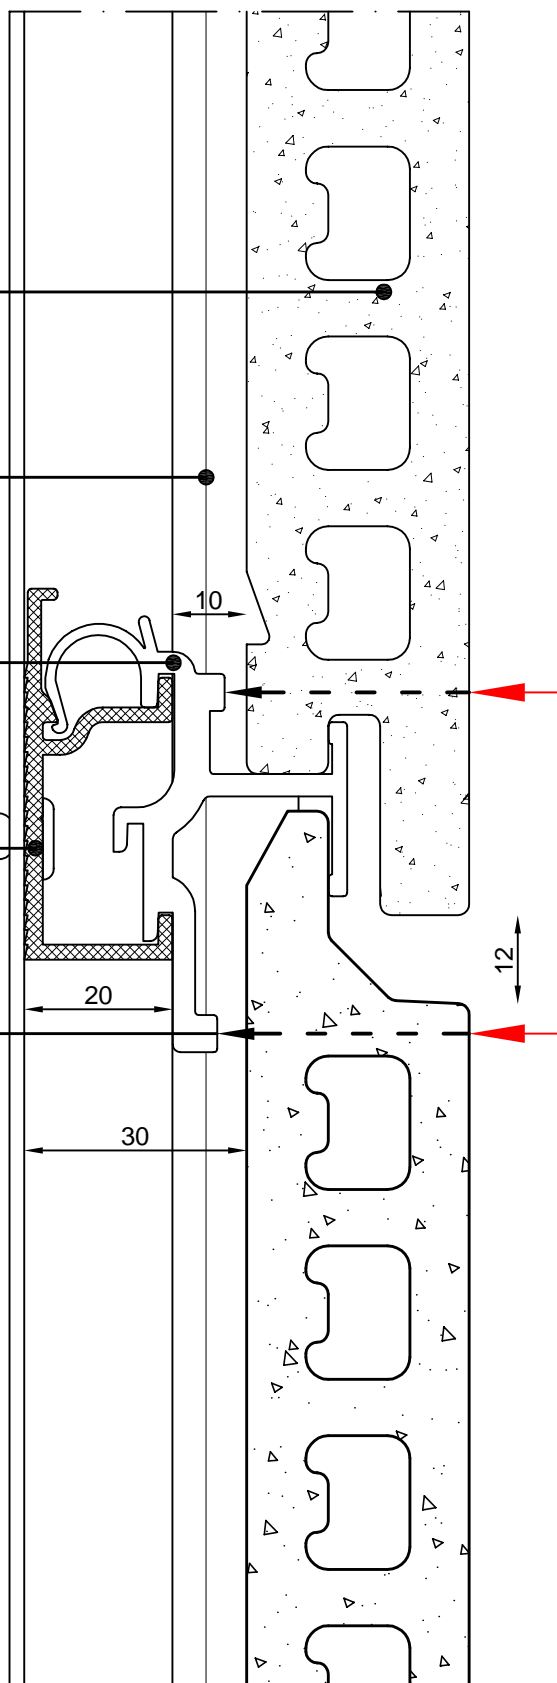

Alle berekeningen, tekeningen, gegevens, e.d. zijn kosteloos en indicatief. Hieraan kunnen geen rechten worden ontleend of aansprakelijkheid worden geaccepteerd. Zonder toestemming van LANDER is kopiëren en verspreiden niet toegestaan.

tekening

ALPHATON® verticaaldoorsnede t.p.v. middenhouder (uitvoering generation '06 open)

tekeningnummer

1.2A

schaal

1:1

datum

9-12-2010

getekend

MN


LANDER

Lander Gevelarchitectuur BV

Modelleur 4
5171 SL Kaatsheuvel
Tel.: (0416) 280246

Fax: (0416) 278652
E-mail: info@lander.nl
Internet: www.lander.nl

ALPHATON® keramische gevelbekleding

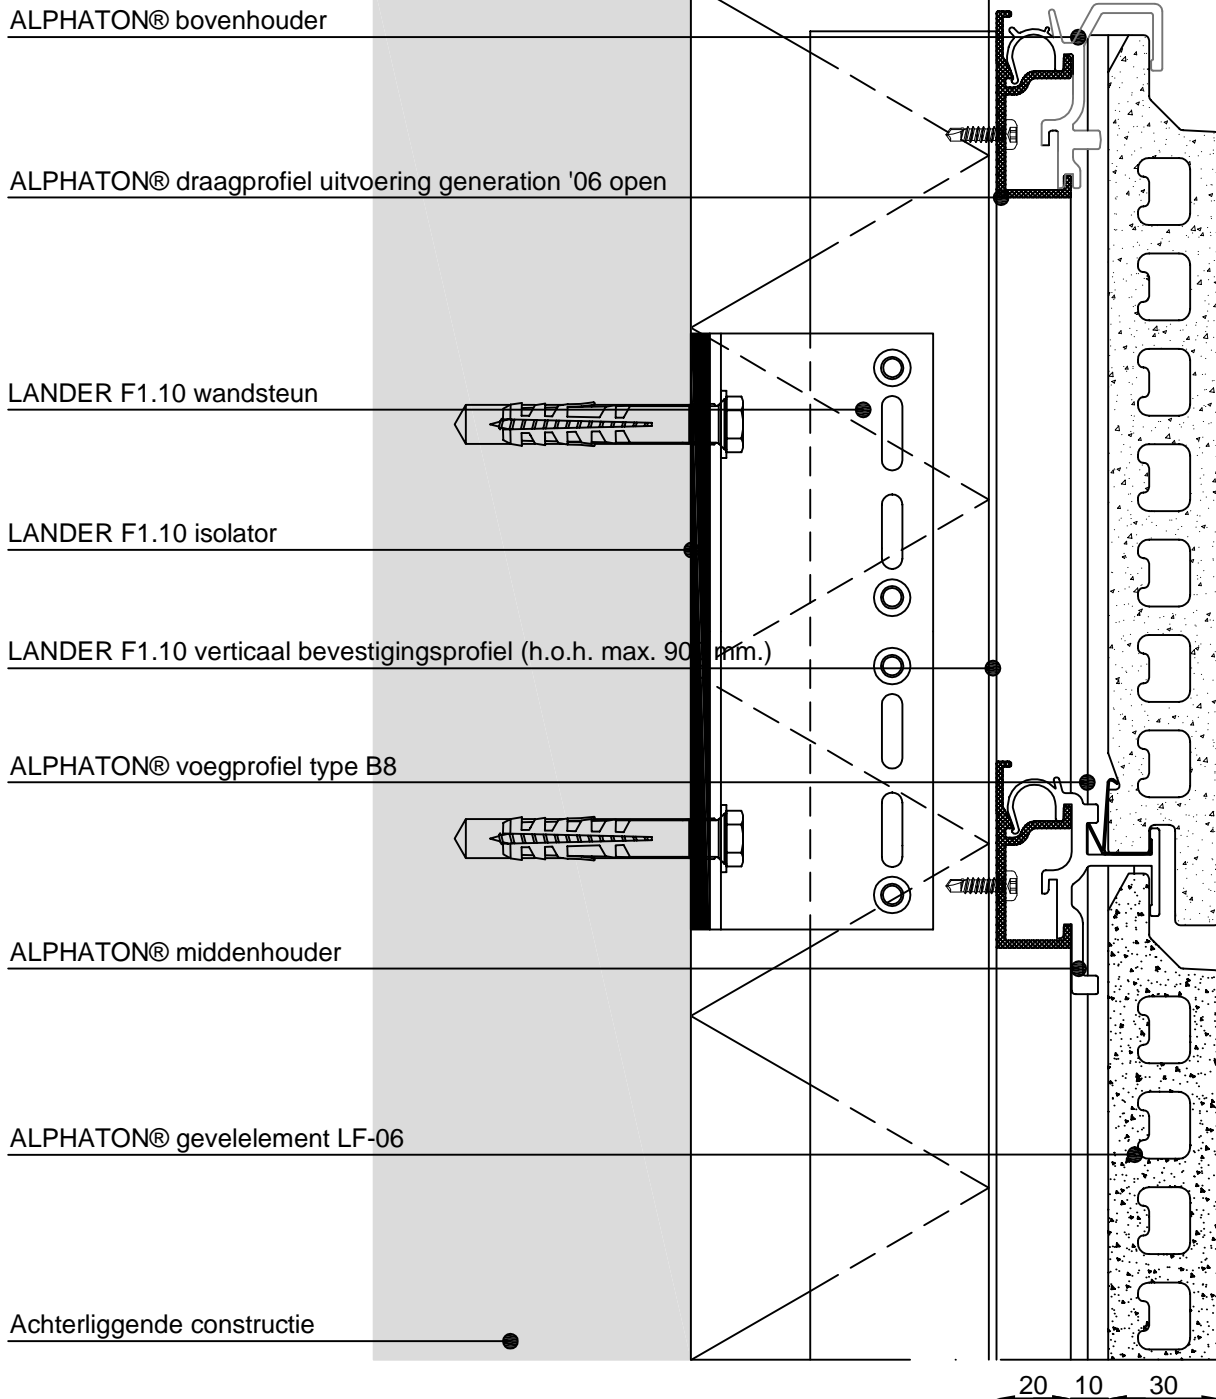

Alle berekeningen, tekeningen, gegevens, e.d. zijn kosteloos en indicatief. Hieraan kunnen geen rechten worden ontleend of aansprakelijkheid worden geaccepteerd. Zonder toestemming van LANDER is kopiëren en verspreiden niet toegestaan.

tekening	ALPHATON® verticaaldoorsnede t.p.v. bovenhouder (uitvoering generation '06 open)	tekeningnummer	1.2B
		schaal	1:2
		datum	9-12-2010
		getekend	MN


LANDER

Lander Gevelarchitectuur BV

Modelleur 4
5171 SL Kaatsheuvel
Tel.: (0416) 280246

Fax: (0416) 278652
E-mail: info@lander.nl
Internet: www.lander.nl

ALPHATON® keramische gevelbekleding

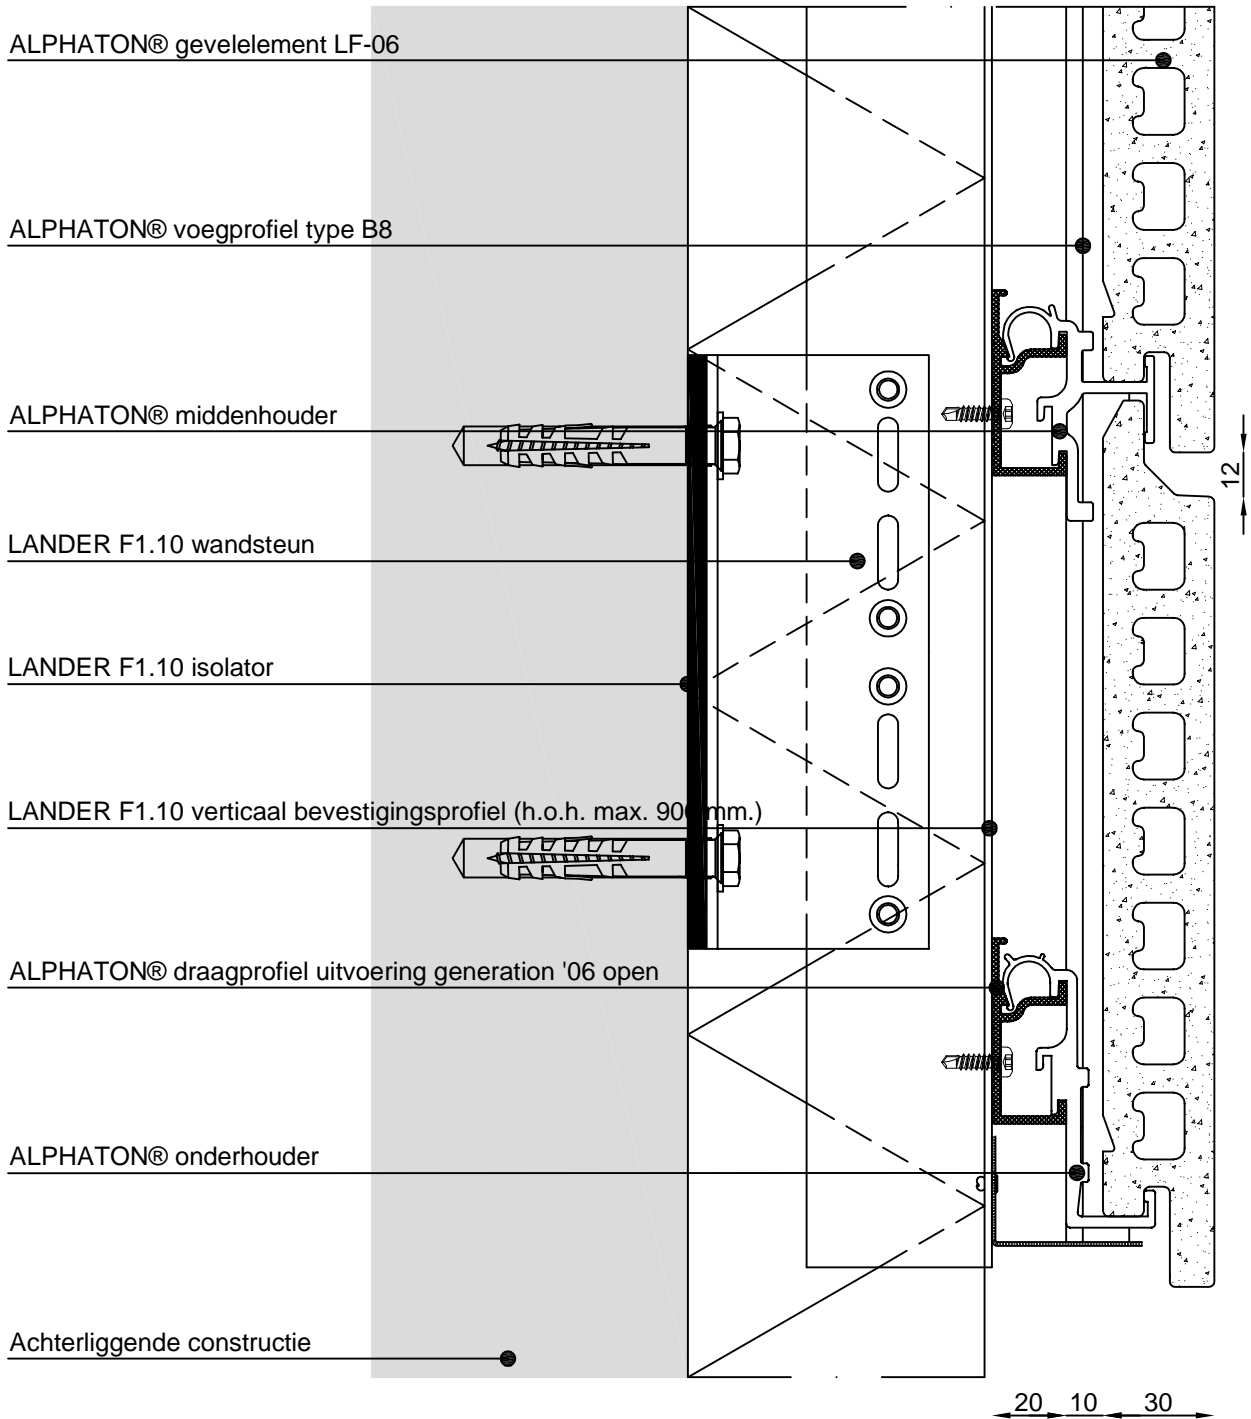


Alle berekeningen, tekeningen, gegevens, e.d. zijn kostenloos en indicatief. Hieraan kunnen geen rechten worden ontleend of aansprakelijkheid worden geaccepteerd. Zonder toestemming van LANDER is kopiëren en verspreiden niet toegestaan.

tekening ALPHATON® verticaaldoorsnede t.p.v. onderhouder (uitvoering generation '06 open) tekeningnummer 1.2C

	Lander Gevelarchitectuur BV		schaal 1:2
	Modelleur 4 5171 SL Kaatsheuvel Tel.: (0416) 280246	Fax: (0416) 278652 E-mail: info@lander.nl Internet: www.lander.nl	datum 9-12-2010
			getekend MN

ALPHATON® keramische gevelbekleding

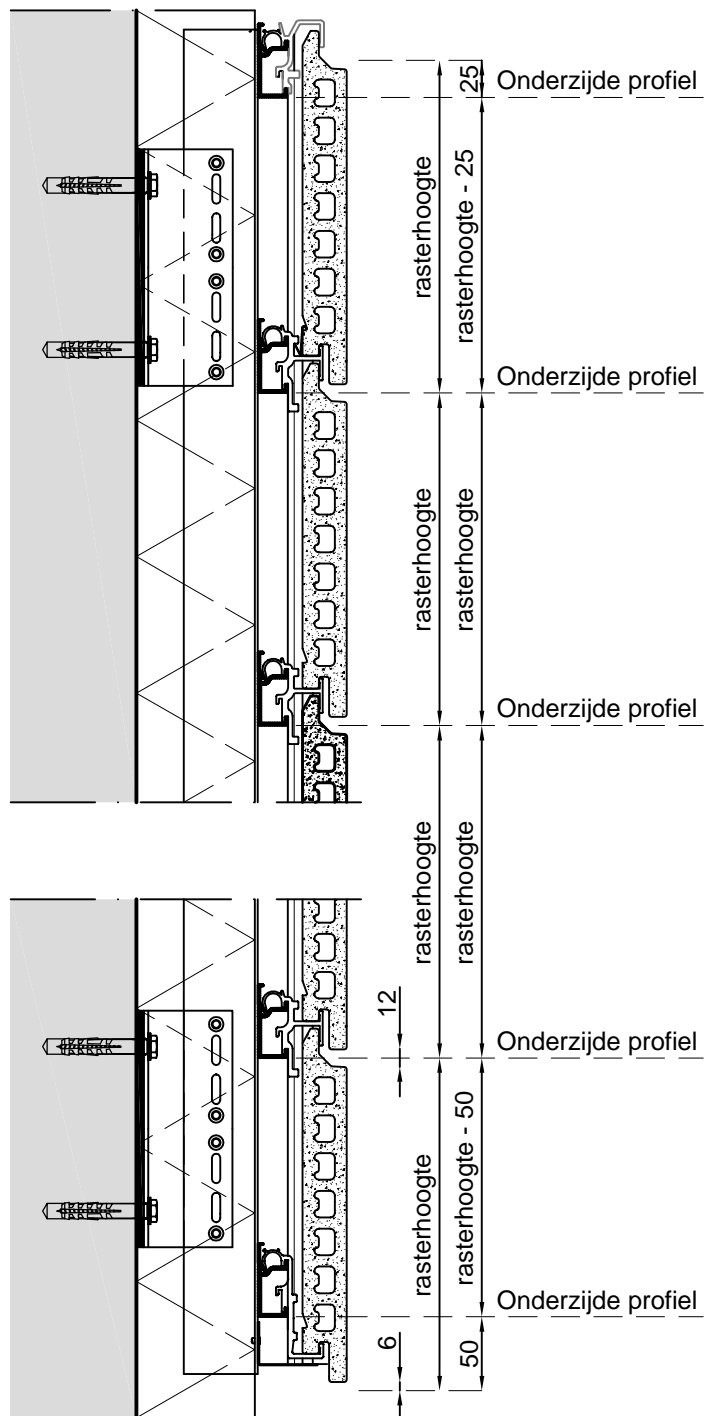

Alle berekeningen, tekeningen, gegevens, e.d. zijn kosteloos en indicatief. Hieraan kunnen geen rechten worden ontleend of aansprakelijkheid worden geaccepteerd. Zonder toestemming van LANDER is kopiëren en verspreiden niet toegestaan.

tekening

ALPHATON® verticaaldoorsnede montagevoorschriften (uitv. generation'06 open)

tekeningnummer

1.2D

schaal

1:5

datum

9-12-2010

getekend

MN

LANDER

Lander Gevelarchitectuur BV

Modellieur 4
5171 SL Kaatsheuvel
Tel.: (0416) 280246

Fax: (0416) 278652
E-mail: info@lander.nl
Internet: www.lander.nl

ALPHATON® keramische gevelbekleding

LANDER F1.10 wandsteun

LANDER F1.10 isolator

LANDER F1.10 verticaal bevestigingsprofiel (h.o.h. max 900 mm.)

ALPHATON® middenhouder


ALPHATON® draagprofiel uitvoering generation '06 open

ALPHATON® voegprofiel type B8

ALPHATON® gevelement LF-06

isolatiepakket

achterliggende constructie

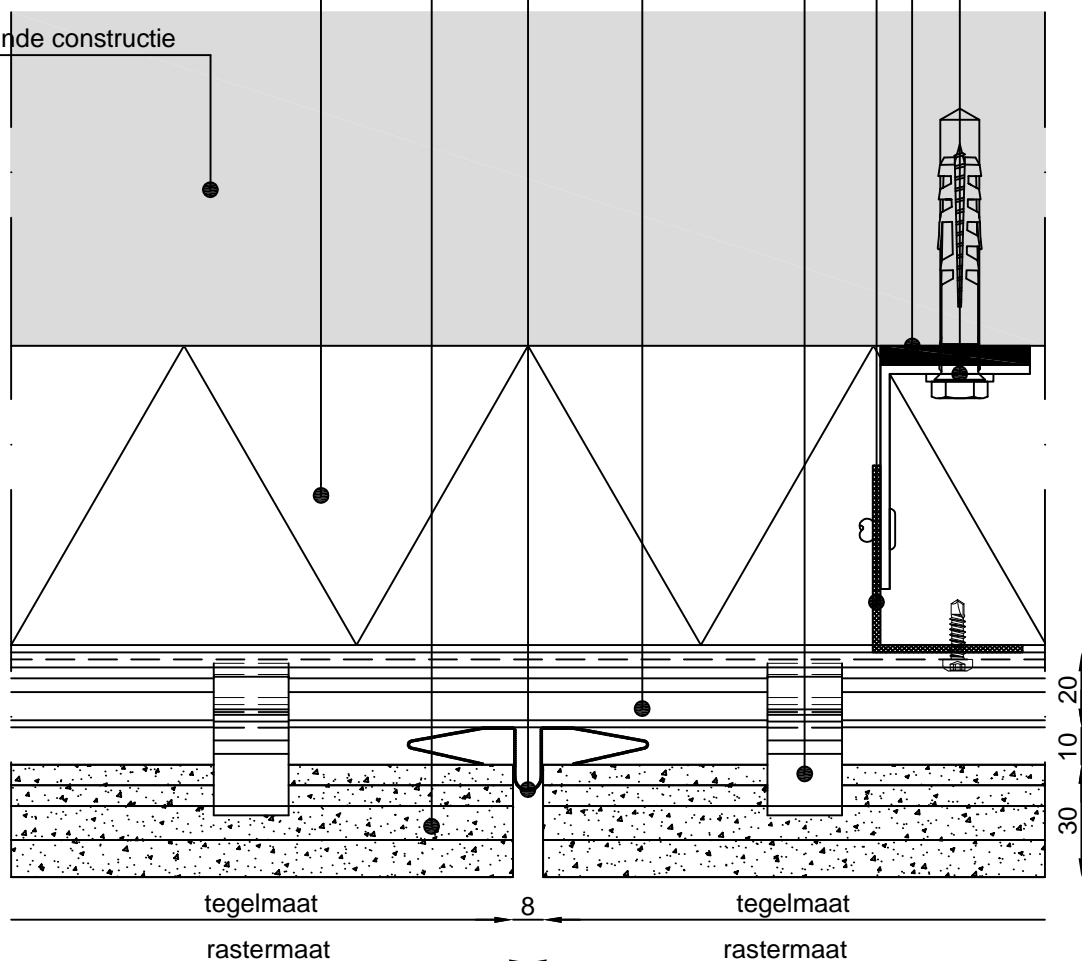

Alle berekeningen, tekeningen, gegevens, e.d. zijn kostenloos en indicatief. Hieraan kunnen geen rechten worden ontleend of aansprakelijkheid worden geaccepteerd. Zonder toestemming van LANDER is kopiëren en verspreiden niet toegestaan.

tekening

ALPHATON® horizontaaldoorsnede (uitvoering generation '06 open)

tekeningnummer

1.3A

schaal

1:2

datum

9-12-2010

getekend

MN

LANDER

Lander Gevelarchitectuur BV

Modelleur 4
5171 SL Kaatsheuvel
Tel.: (0416) 280246

Fax: (0416) 278652
E-mail: info@lander.nl
Internet: www.lander.nl

ALPHATON® keramische gevelbekleding

kozijn

aluminium zetwerk

ALPHATON® voegprofiel type C8

ALPHATON® draagprofiel uitvoering gen. '06 open

ALPHATON® gevelelement LF-06


LANDER F1.10 verticaal bevestigingsprofiel (h.o.h. max 900 mm.)

LANDER F1.10 isolator

LANDER F1.10 wandsteun

ALPHATON® middenhouder

isolatiepakket

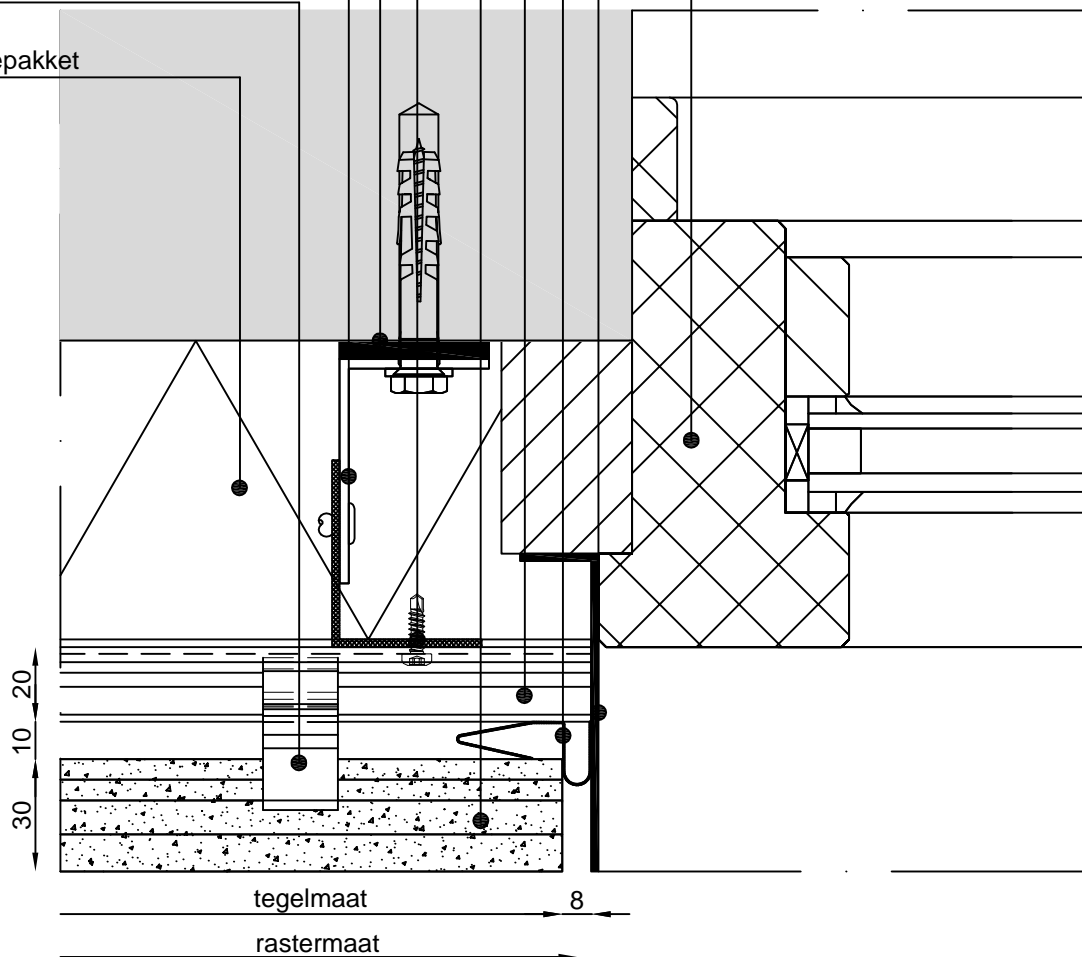

Alle berekeningen, tekeningen, gegevens, e.d. zijn kosteloos en indicatief. Hieraan kunnen geen rechten worden ontleend of aansprakelijkheid worden geaccepteerd. Zonder toestemming van LANDER is kopiëren en verspreiden niet toegestaan.

tekening	ALPHATON® horizontaaldoorsnede t.p.v. kozijn (uitvoering generation '06 open)	tekeningnummer	1.4A
		schaal	1:2
		datum	9-12-2010
		getekend	MN

LANDER

Lander Gevelarchitectuur BV

Modelleur 4
5171 SL Kaatsheuvel
Tel.: (0416) 280246

Fax: (0416) 278652
E-mail: info@lander.nl
Internet: www.lander.nl

ALPHATON® keramische gevelbekleding

kozijn

ALPHATON® voegprofiel type C8

ALPHATON® draagprofiel uitvoering gen. '06 open

ALPHATON® gevelelement LF-06


LANDER F1.10 verticaal bevestigingsprofiel (h.o.h. max 900 mm)

LANDER F1.10 isolator

LANDER F1.10 wandsteun

ALPHATON® middenhouder

isolatiepakket

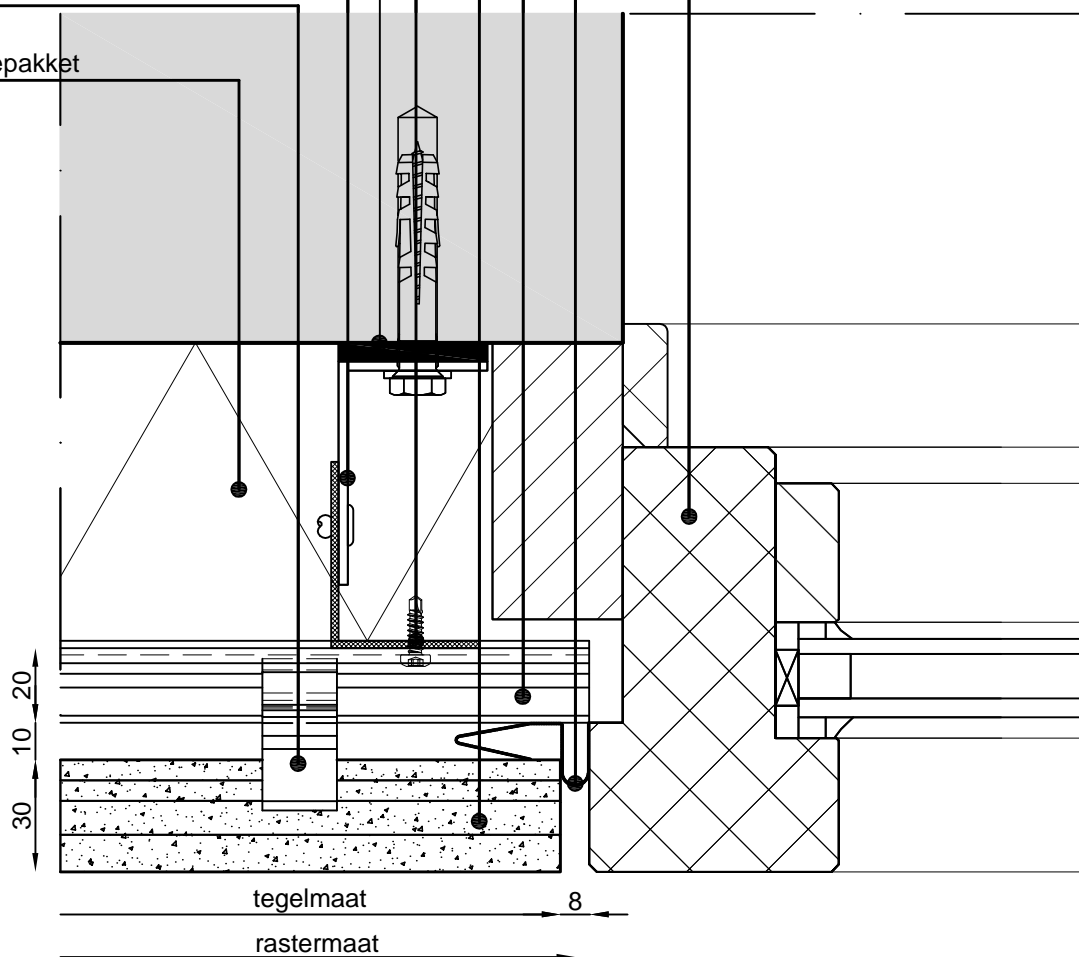

Alle berekeningen, tekeningen, gegevens, e.d. zijn kosteloos en indicatief. Hieraan kunnen geen rechten worden ontleend of aansprakelijkheid worden geaccepteerd. Zonder toestemming van LANDER is kopiëren en verspreiden niet toegestaan.

tekening	ALPHATON® horizontaaldoorsnede t.p.v. kozijn (uitvoering generation '06 open)	tekeningnummer	1.4B
		schaal	1:2
		datum	9-12-2010
		getekend	MN


LANDER

Lander Gevelarchitectuur BV

Modelleur 4
5171 SL Kaatsheuvel
Tel.: (0416) 280246

Fax: (0416) 278652
E-mail: info@lander.nl
Internet: www.lander.nl

ALPHATON® keramische gevelbekleding

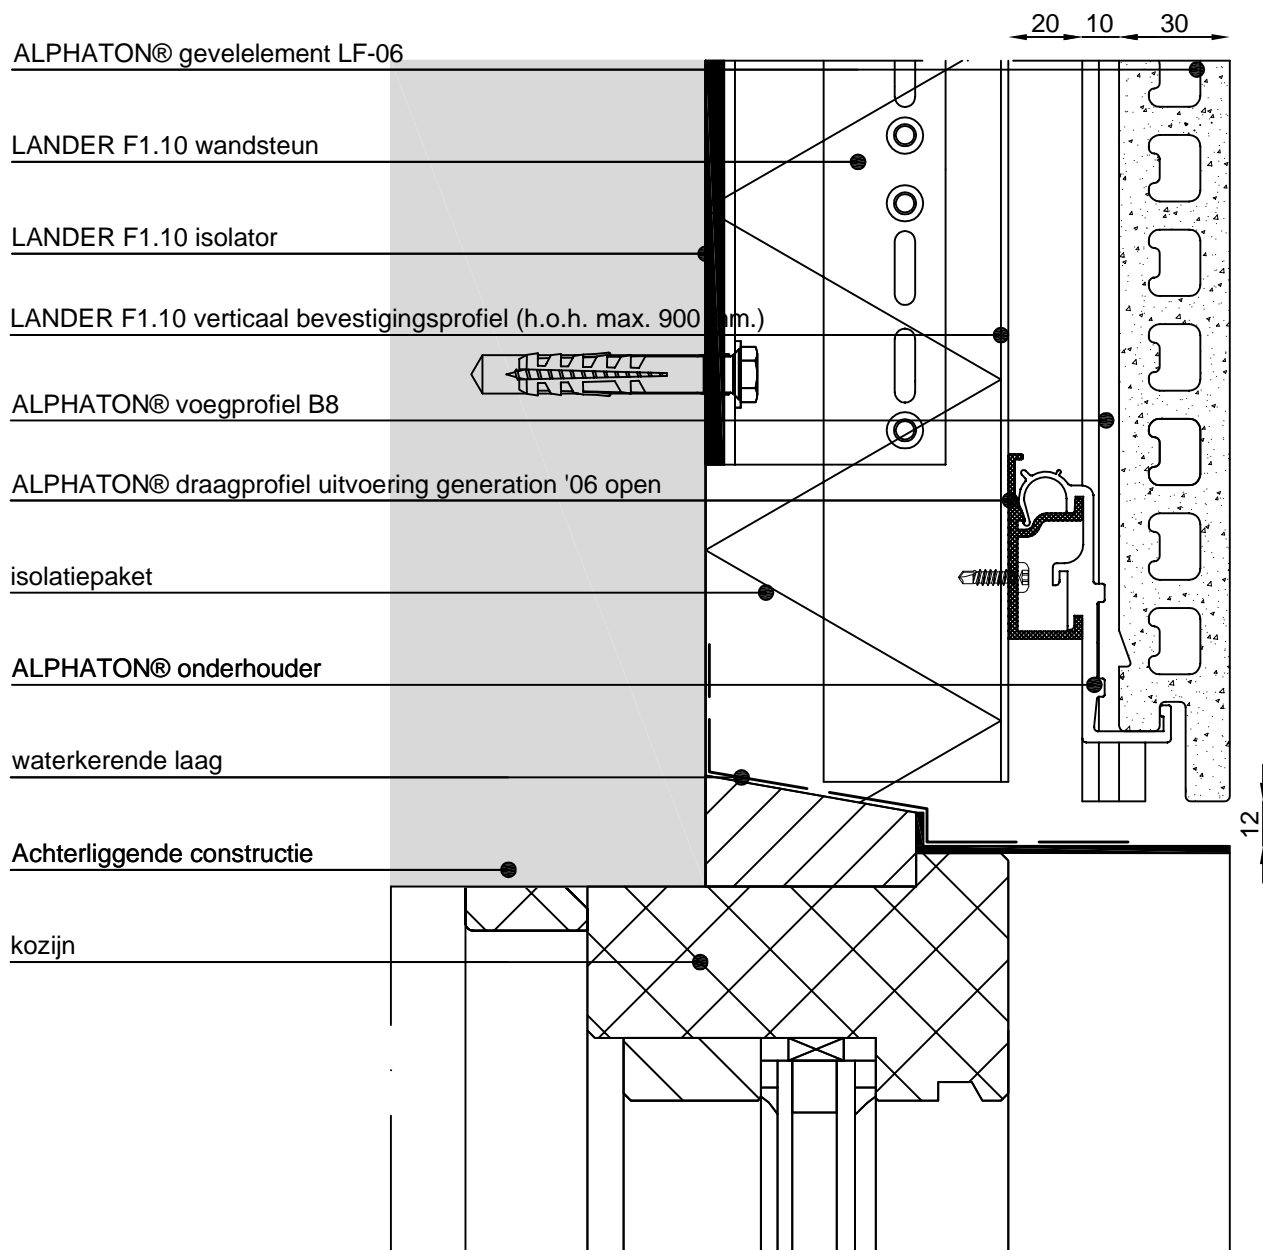

Alle berekeningen, tekeningen, gegevens, e.d. zijn kosteloos en indicatief. Hieraan kunnen geen rechten worden ontleend of aansprakelijkheid worden geaccepteerd. Zonder toestemming van LANDER is kopiëren en verspreiden niet toegestaan.

tekening

ALPHATON® verticaaldoorsnede t.p.v. kozijn (uitvoering generation '06 open)

tekeningnummer

1.5A

schaal

1:2

datum

9-12-2010

getekend

MN


LANDER

Lander Gevelarchitectuur BV

Modelleur 4
5171 SL Kaatsheuvel
Tel.: (0416) 280246

Fax: (0416) 278652
E-mail: info@lander.nl
Internet: www.lander.nl

ALPHATON® keramische gevelbekleding

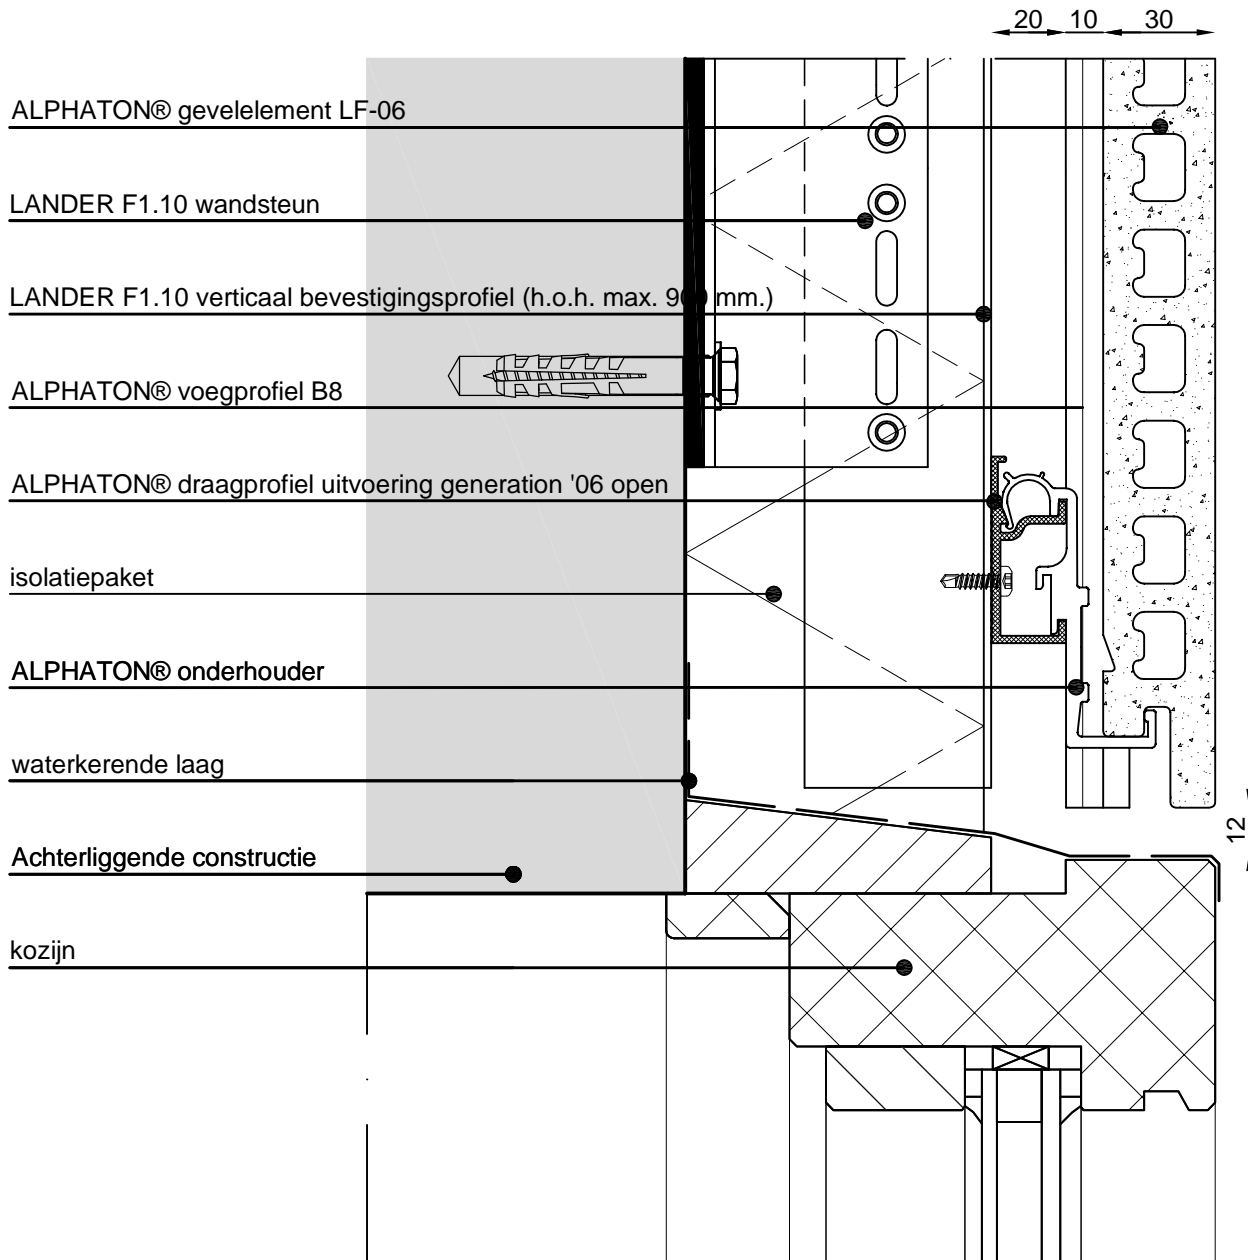

Alle berekeningen, tekeningen, gegevens, e.d. zijn kosteloos en indicatief. Hieraan kunnen geen rechten worden ontleend of aansprakelijkheid worden geaccepteerd. Zonder toestemming van LANDER is kopiëren en verspreiden niet toegestaan.

tekening	ALPHATON® verticaaldoorsnede t.p.v. kozijn (uitvoering generation '06 open)	tekeningnummer	1.5B
		schaal	1:2
		datum	9-12-2010
		getekend	MN


LANDER

Lander Gevelarchitectuur BV

Modelleur 4
5171 SL Kaatsheuvel
Tel.: (0416) 280246

Fax: (0416) 278652
E-mail: info@lander.nl
Internet: www.lander.nl

ALPHATON® keramische gevelbekleding

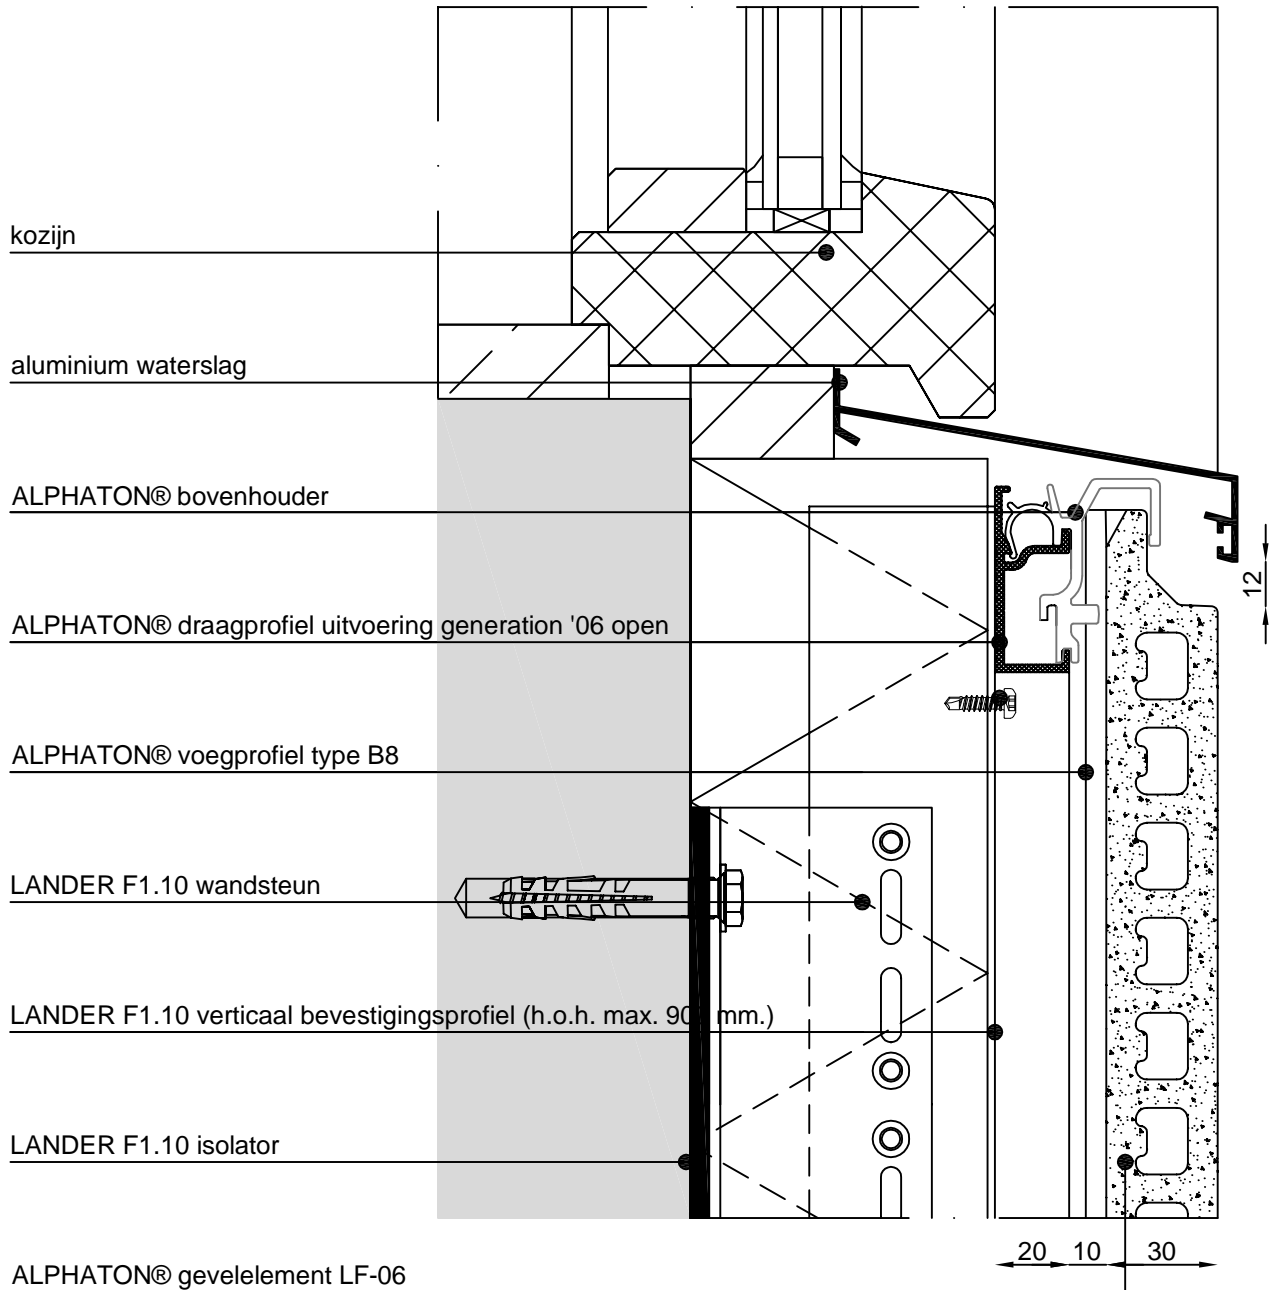

Alle berekeningen, tekeningen, gegevens, e.d. zijn kosteloos en indicatief. Hieraan kunnen geen rechten worden ontleend of aansprakelijkheid worden geaccepteerd. Zonder toestemming van LANDER is kopiëren en verspreiden niet toegestaan.

tekening	ALPHATON® verticaaldoorsnede t.p.v. kozijn (uitvoering generation '06 open)	tekeningnummer	1.6A
		schaal	1:2
		datum	9-12-2010
		getekend	MN


LANDER

Lander Gevelarchitectuur BV

Modelleur 4
5171 SL Kaatsheuvel
Tel.: (0416) 280246

Fax: (0416) 278652
E-mail: info@lander.nl
Internet: www.lander.nl

ALPHATON® keramische gevelbekleding

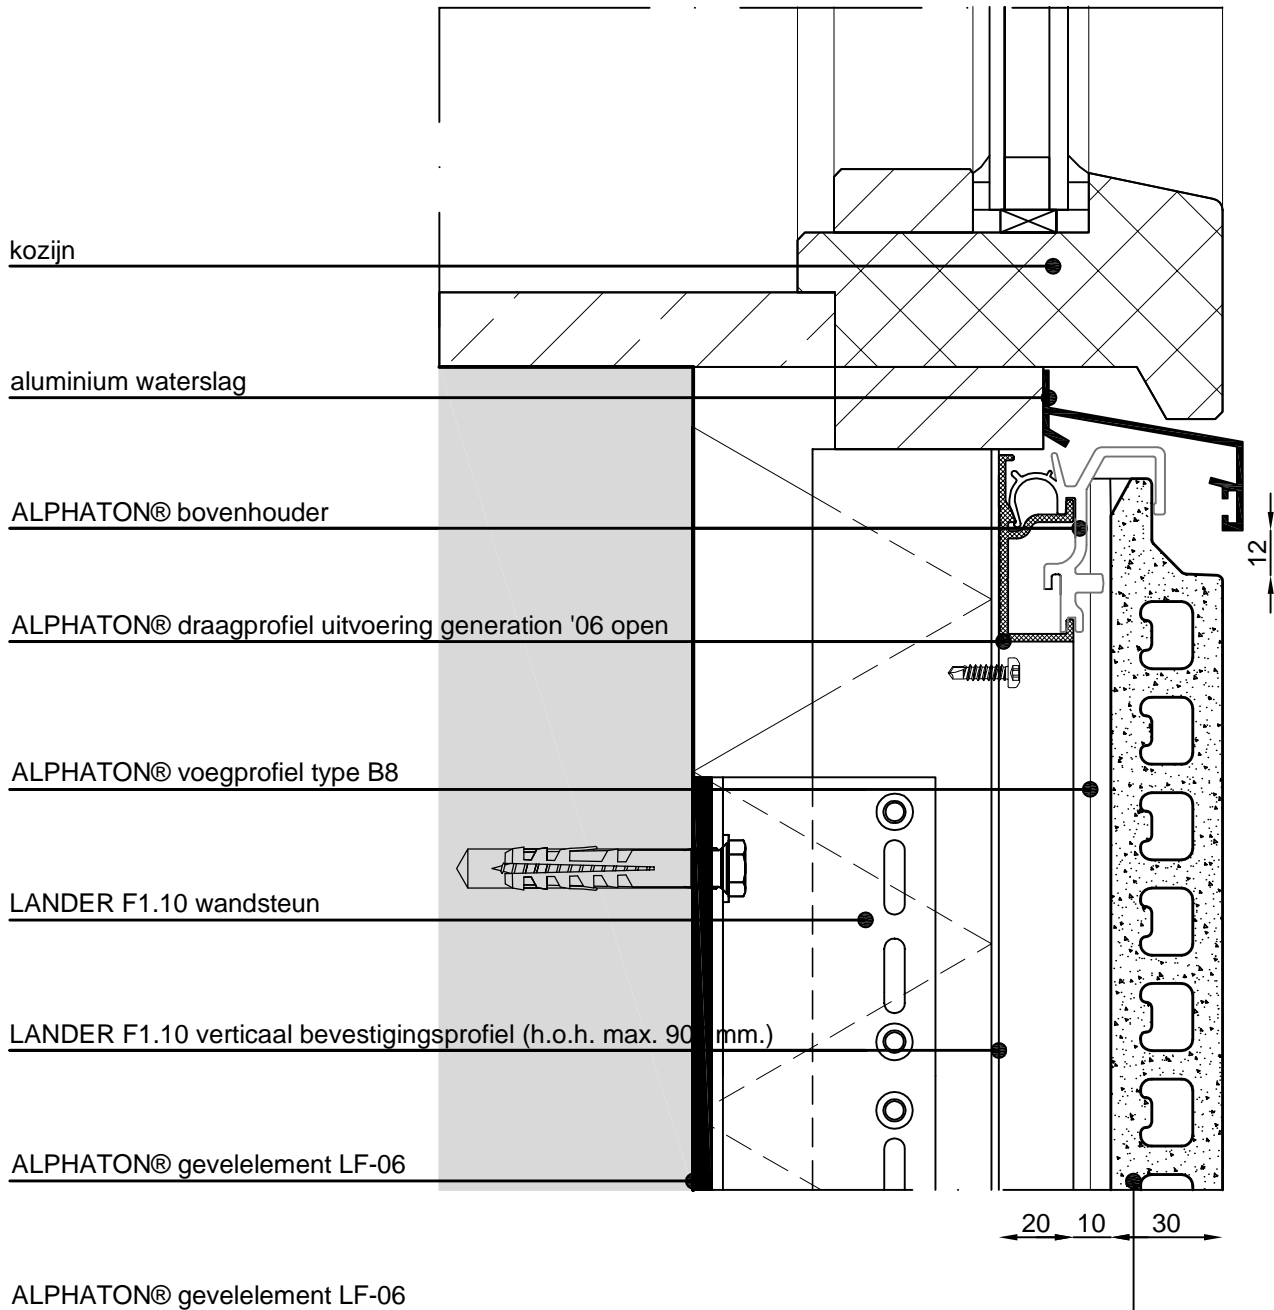

Alle berekeningen, tekeningen, gegevens, e.d. zijn kosteloos en indicatief. Hieraan kunnen geen rechten worden ontleend of aansprakelijkheid worden geaccepteerd. Zonder toestemming van LANDER is kopiëren en verspreiden niet toegestaan.

tekening	ALPHATON® verticaaldoorsnede t.p.v. kozijn (uitvoering generation '06 open)	tekeningnummer	1.6B
		schaal	1:2
		datum	9-12-2010
		getekend	MN

LANDER

Lander Gevelarchitectuur BV

Modelleur 4
5171 SL Kaatsheuvel
Tel.: (0416) 280246

Fax: (0416) 278652
E-mail: info@lander.nl
Internet: www.lander.nl

ALPHATON® keramische gevelbekleding

ALPHATON® middenhouder

ALPHATON® draagprofiel uitvoering generation '06 open

ALPHATON® gevelement LF-06 in verstek

LANDER F1.10 verticaal bevestigingsprofiel (h.o.h. max 900 mm.)


LANDER F1.10 wandsteun

isolatiepakket

ALPHATON® voegprofiel type A

achterliggende constructie

LANDER F1.10 isolator

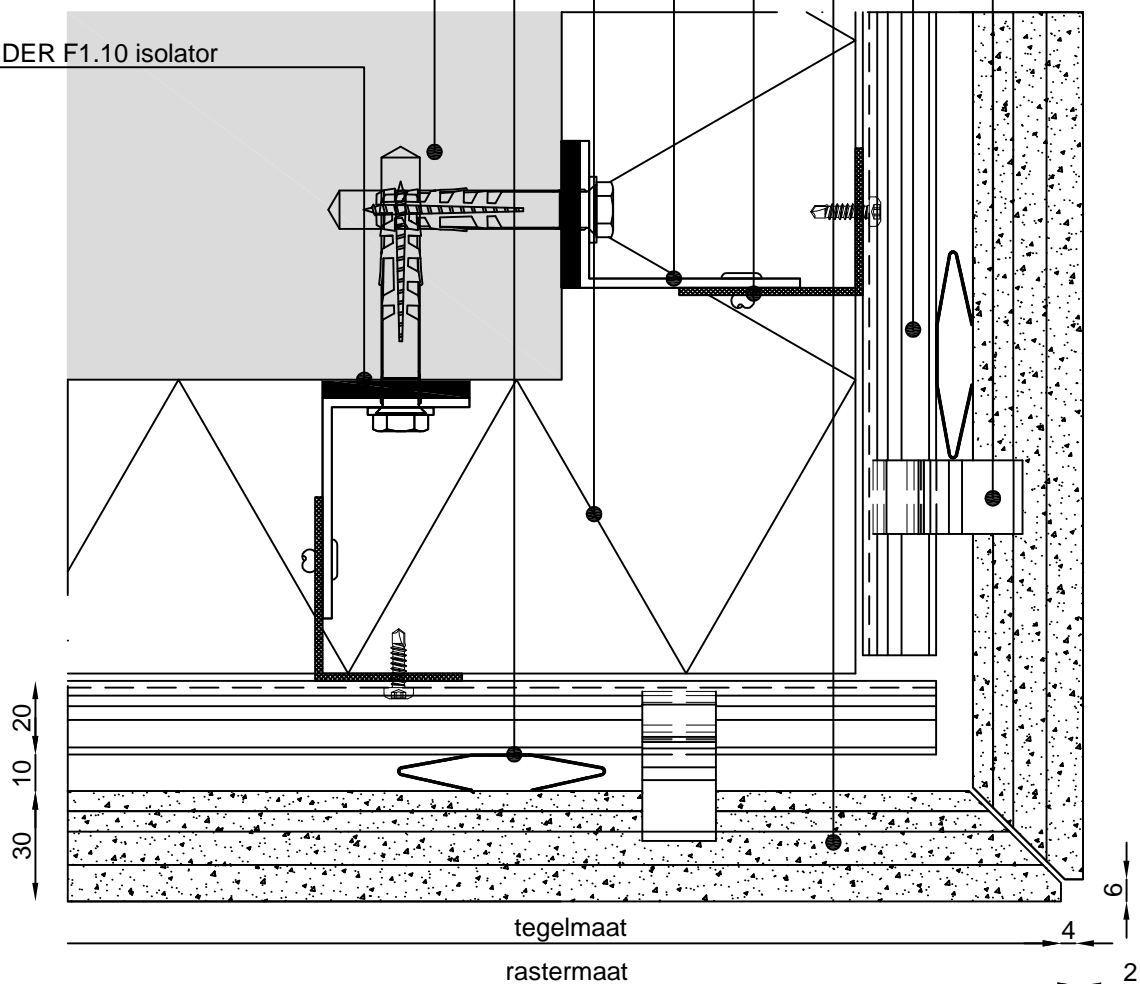

Alle berekeningen, tekeningen, gegevens, e.d. zijn kosteloos en indicatief. Hieraan kunnen geen rechten worden ontleend of aansprakelijkheid worden geaccepteerd. Zonder toestemming van LANDER is kopiëren en verspreiden niet toegestaan.

tekening

ALPHATON® horizontaaldoorsnede buitenhoek verstek (uitvoering generation '06 open)

tekeningnummer

1.7A

schaal

1:2

datum

9-12-2010

getekend

MN

LANDER

Lander Gevelarchitectuur BV

Modelleur 4
5171 SL Kaatsheuvel
Tel.: (0416) 280246

Fax: (0416) 278652
E-mail: info@lander.nl
Internet: www.lander.nl

ALPHATON® keramische gevelbekleding

ALPHATON® buitenhoekprofiel open

ALPHATON® gevelement LF-06

ALPHATON® draagprofiel uitvoering generation '06 gesloten

LANDER F1.10 verticaal bevestigingsprofiel (h.o.h. max 1500 mm.)


ALPHATON® middenhouder

isolatiepakket

ALPHATON® voegprofiel type A

achterliggende constructie

LANDER F1.10 isolator

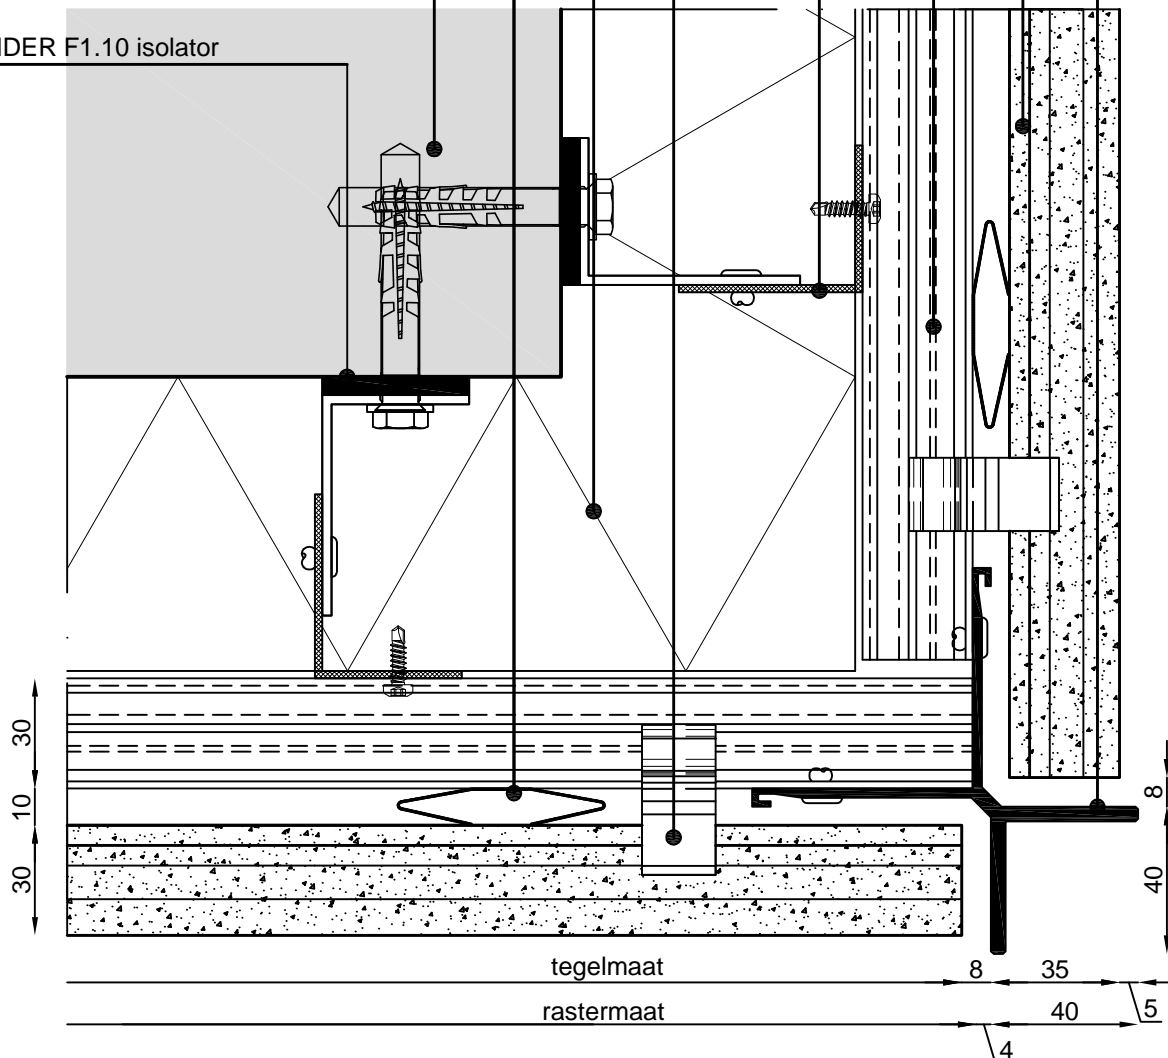

Alle berekeningen, tekeningen, gegevens, e.d. zijn kostenloos en indicatief. Hieraan kunnen geen rechten worden ontleend of aansprakelijkheid worden geaccepteerd. Zonder toestemming van LANDER is kopiëren en verspreiden niet toegestaan.

tekening

ALPHATON® horizontaaldrs. buitenhoek open (uitvoering generation '06 gesloten)

tekeningnummer

2.7B

schaal

1:2

datum

9-12-2010

getekend

MN

LANDER

Lander Gevelarchitectuur BV

Modellieur 4
5171 SL Kaatsheuvel
Tel.: (0416) 280246

Fax: (0416) 278652
E-mail: info@lander.nl
Internet: www.lander.nl

ALPHATON® keramische gevelbekleding

ALPHATON® buitenhoekprofiel gesloten

ALPHATON® draagprofiel uitvoering generation '06 open

ALPHATON® gevelement LF-06

LANDER F1.10 verticaal bevestigingsprofiel (h.o.h. max 900 mm.)


ALPHATON® middenhouder

isolatiepakket

ALPHATON® voegprofiel type A

achterliggende constructie

LANDER F1.10 isolator

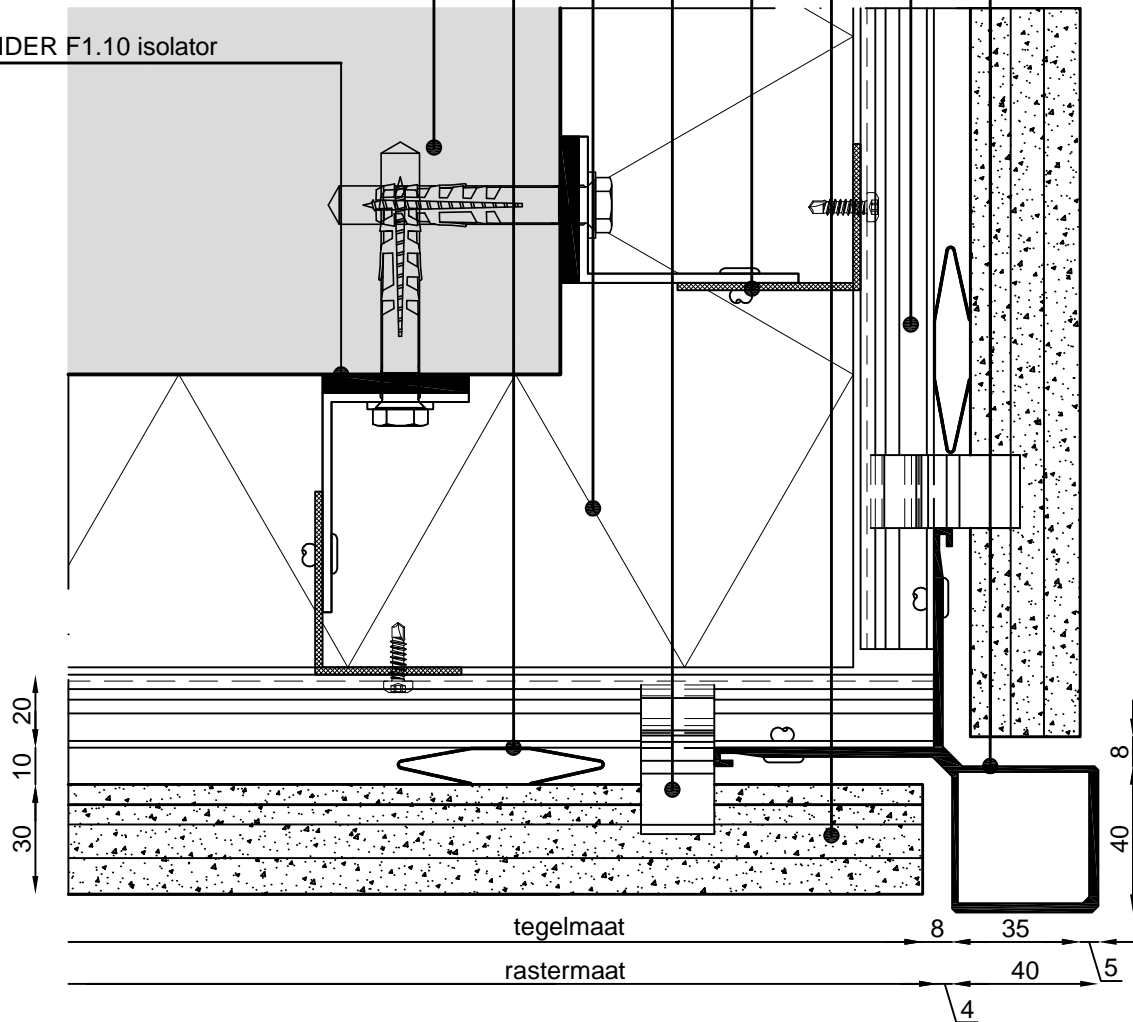

Alle berekeningen, tekeningen, gegevens, e.d. zijn kostenloos en indicatief. Hieraan kunnen geen rechten worden ontleend of aansprakelijkheid worden geaccepteerd. Zonder toestemming van LANDER is kopiëren en verspreiden niet toegestaan.

tekening

ALPHATON® buitenhoek gesloten hoekprofiel (uitvoering generation '06 open)

tekeningnummer

1.7C

schaal

1:2

datum

9-12-2010

getekend

MN

LANDER

Lander Gevelarchitectuur BV

Modellieur 4
5171 SL Kaatsheuvel
Tel.: (0416) 280246

Fax: (0416) 278652
E-mail: info@lander.nl
Internet: www.lander.nl

ALPHATON® keramische gevelbekleding

ALPHATON® gevelement LF-06

ALPHATON® middenhouder

ALPHATON® draagprofiel uitvoering generation '06 open

LANDER F1.10 verticaal bevestigingsprofiel (h.o.h. max 900 mm.)


LANDER F1.10 wandsteen

ALPHATON® voegprofiel type B

ALPHATON® voegprofiel type A

isolatiepakket

LANDER F1.10 isolator.

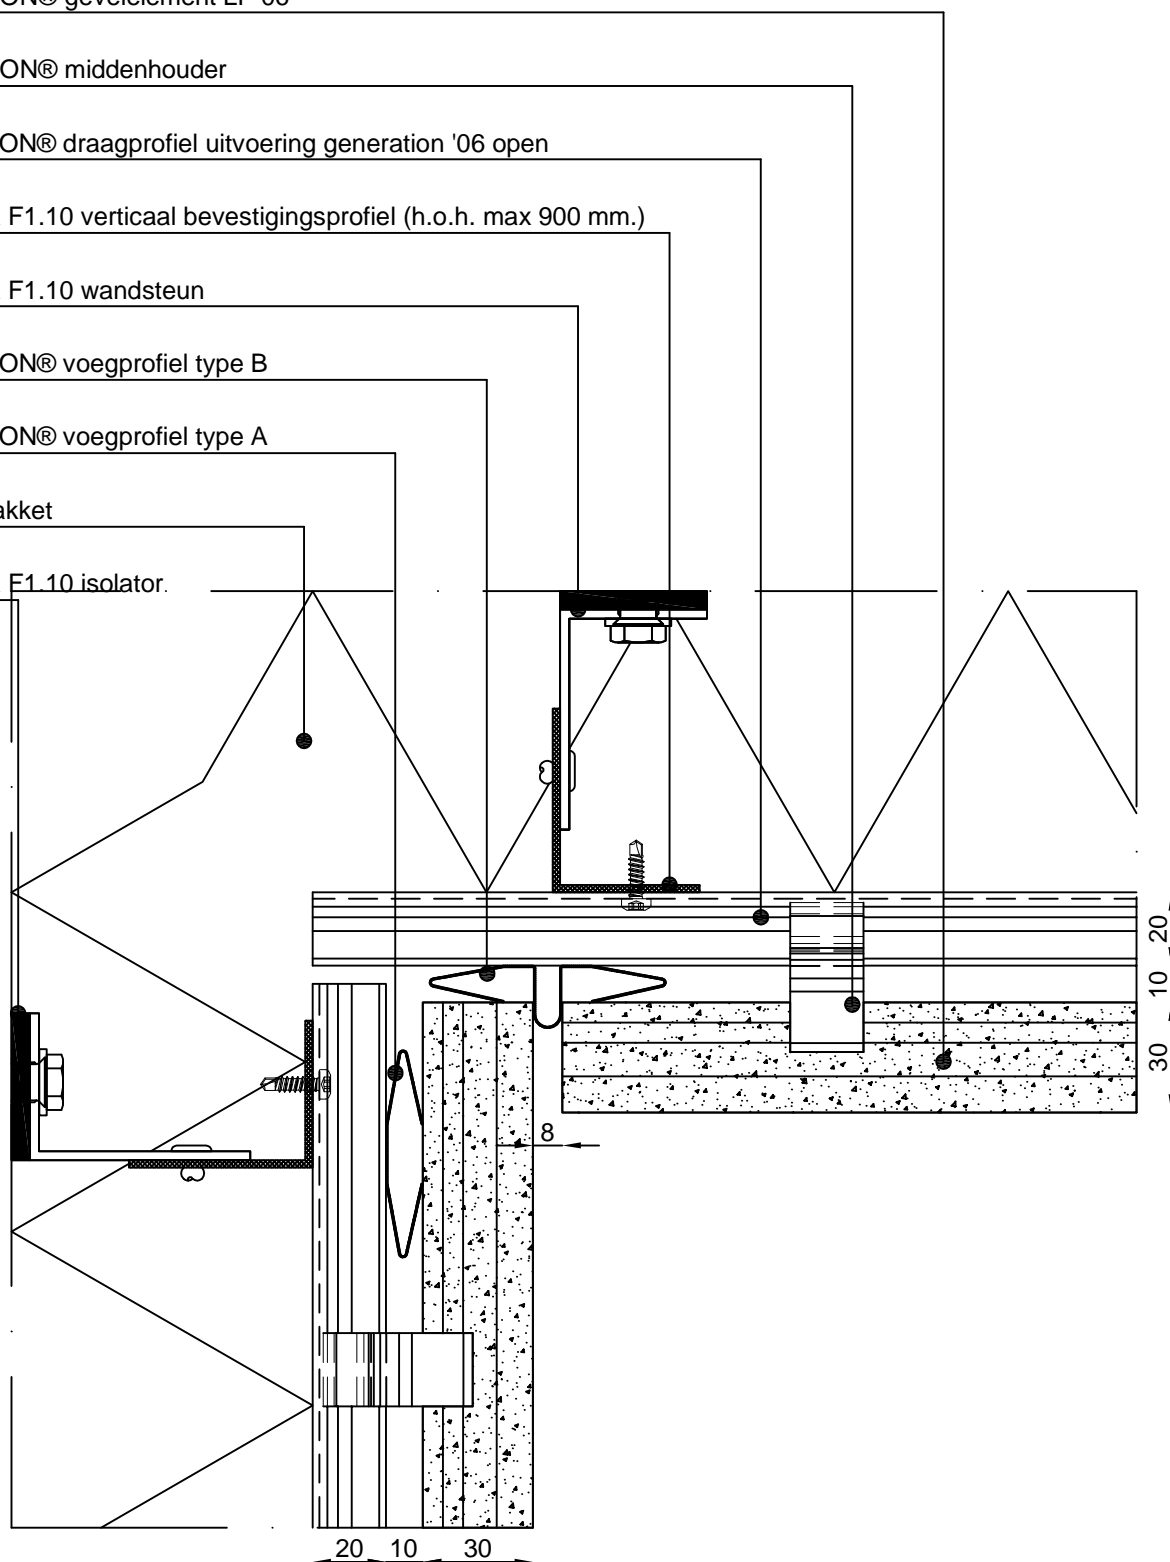

Alle berekeningen, tekeningen, gegevens, e.d. zijn kosteloos en indicatief. Hieraan kunnen geen rechten worden ontleend of aansprakelijkheid worden geaccepteerd. Zonder toestemming van LANDER is kopiëren en verspreiden niet toegestaan.

tekening

ALPHATON® horizontaaldoorsnede binnenhoek (uitvoering generation '06 open)

tekeningnummer

1.8A

schaal

1:2

datum

9-12-2010

getekend

MN

LANDER

Lander Gevelarchitectuur BV

Modelleur 4
5171 SL Kaatsheuvel
Tel.: (0416) 280246

Fax: (0416) 278652
E-mail: info@lander.nl
Internet: www.lander.nl

ALPHATON® keramische gevelbekleding

aluminium daktrim

dakbedekking

watervast multiplex

ALPHATON® bovenhouder

ALPHATON® draagprofiel uitvoering generation '06 open

ALPHATON® voegprofiel type B8

LANDER F1.10 isolator

LANDER F1.10 wandsteun

LANDER F1.10 verticaal bevestigingsprofiel (h.o.h. max. 90 mm.)

ALPHATON® gevelement LF-06

12

20 10 30

Alle berekeningen, tekeningen, gegevens, e.d. zijn kosteloos en indicatief. Hieraan kunnen geen rechten worden ontleend of aansprakelijkheid worden geaccepteerd. Zonder toestemming van LANDER is kopiëren en verspreiden niet toegestaan.

tekening

ALPHATON® verticaaldoorsnede t.p.v. dakrand (uitvoering generation '06 open)

tekeningnummer

1.9A

schaal

1:2

datum

9-12-2010

getekend

MN


LANDER

Lander Gevelarchitectuur BV

Modelleur 4
5171 SL Kaatsheuvel
Tel.: (0416) 280246

Fax: (0416) 278652
E-mail: info@lander.nl
Internet: www.lander.nl

ALPHATON® keramische gevelbekleding

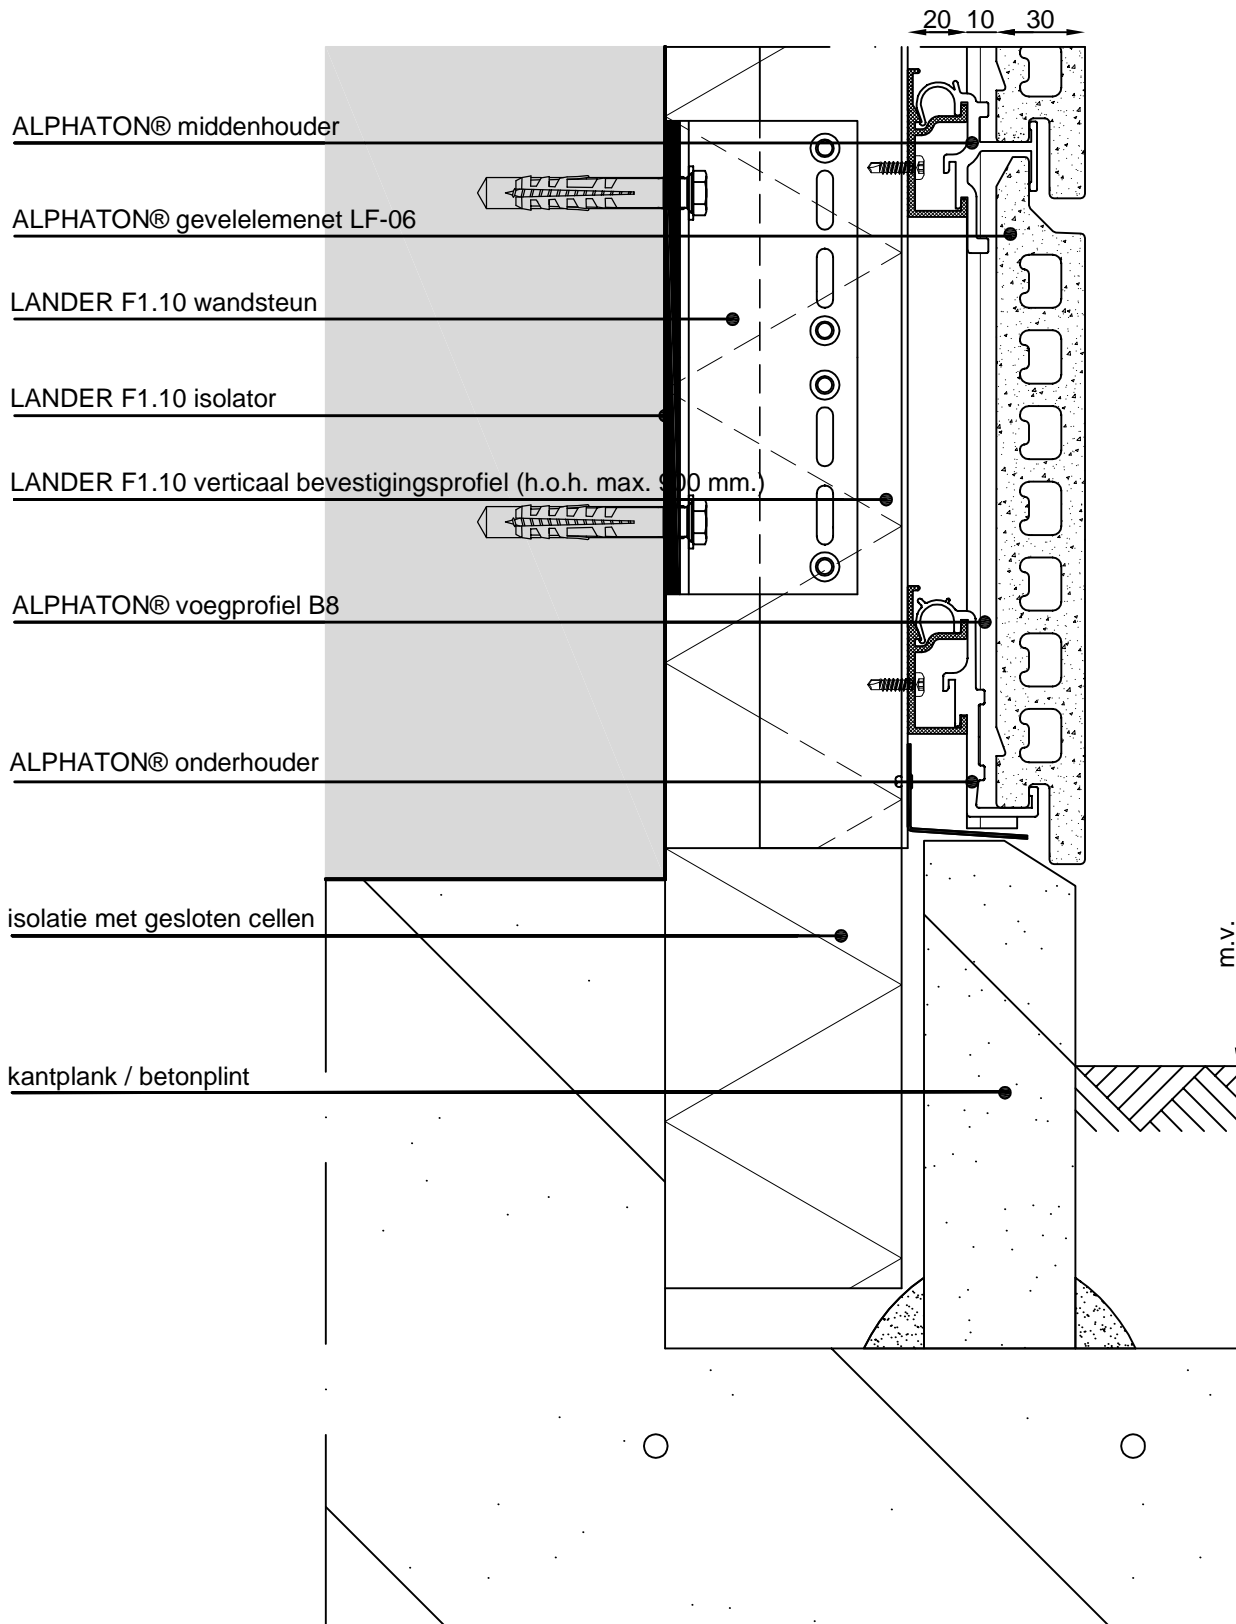

Alle berekeningen, tekeningen, gegevens, e.d. zijn kosteloos en indicatief. Hieraan kunnen geen rechten worden ontleend of aansprakelijkheid worden geaccepteerd. Zonder toestemming van LANDER is kopiëren en verspreiden niet toegestaan.

tekening

ALPHATON® verticaaldoorsnede t.p.v. maaiveld (uitvoering generation '06 open)

tekeningnummer

1.10A

schaal
1:2.5

datum
9-12-2010

getekend
MN

LANDER

Lander Gevelarchitectuur BV

Modellieur 4
5171 SL Kaatsheuvel
Tel.: (0416) 280246

Fax: (0416) 278652
E-mail: info@lander.nl
Internet: www.lander.nl