


# EASYTON® keramische gevelbekleding

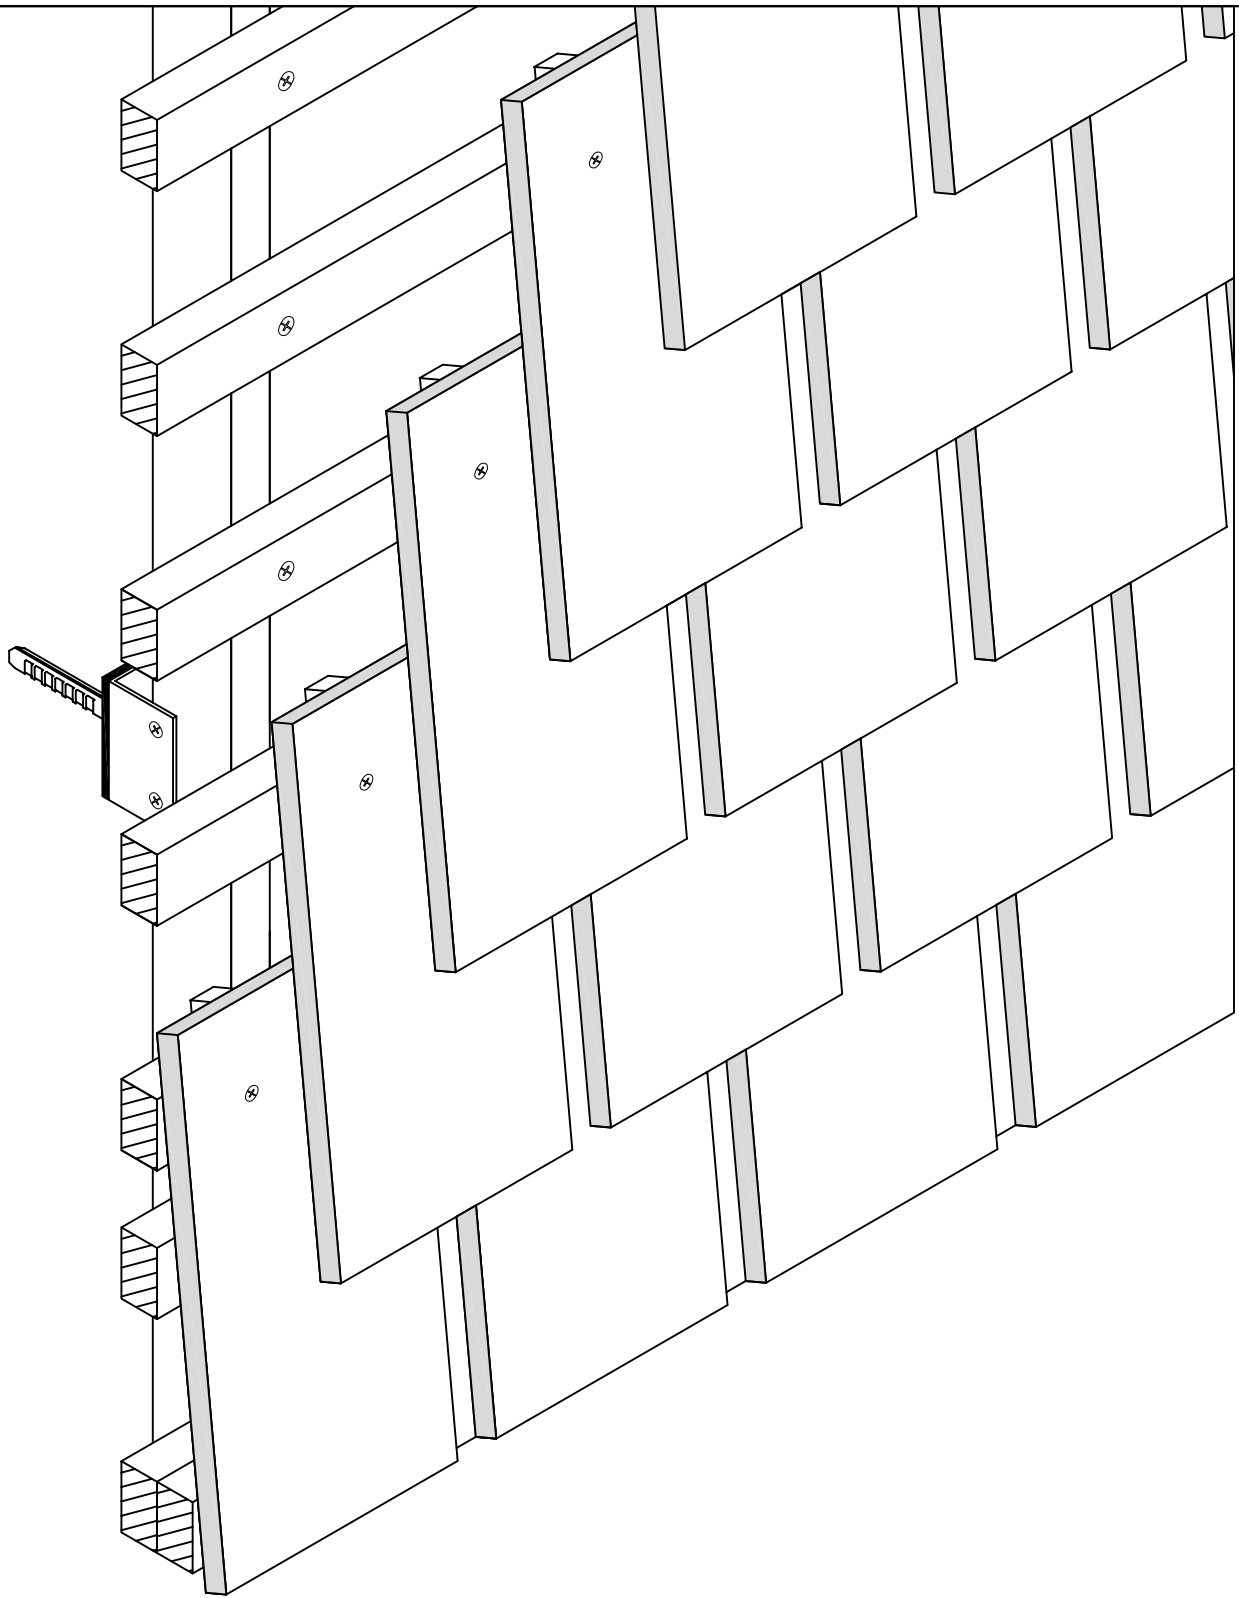

Alle berekeningen, tekeningen, schetsen (principes), afbeeldingen, gegevens, e.d. in de ruimste zin des woords zijn slechts adviezen waarvoor Lander Bouw - Keramiek BV geen enkele aansprakelijkheid accepteert. Getoonde details zijn slechts indicatief en vrijblijvende hieraan kunnen geen rechten worden ontleend of vervoelvoudigd zonder toestemming van LANDER.

tekening

EASYTON® keramische gevelbekleding (Leuvense dekking)

tekeningnummer

1

schaal

1:5

datum

1-09-2009

getekend

MN


**LANDER**

**Lander Gevelarchitectuur BV**

Modelleur 4  
5171 SL Kaatsheuvel  
Tel.: (0416) 280246

Fax: (0416) 278652  
E-mail: info@lander.nl  
Internet: www.lander.nl

# EASYTON® keramische gevelbekleding

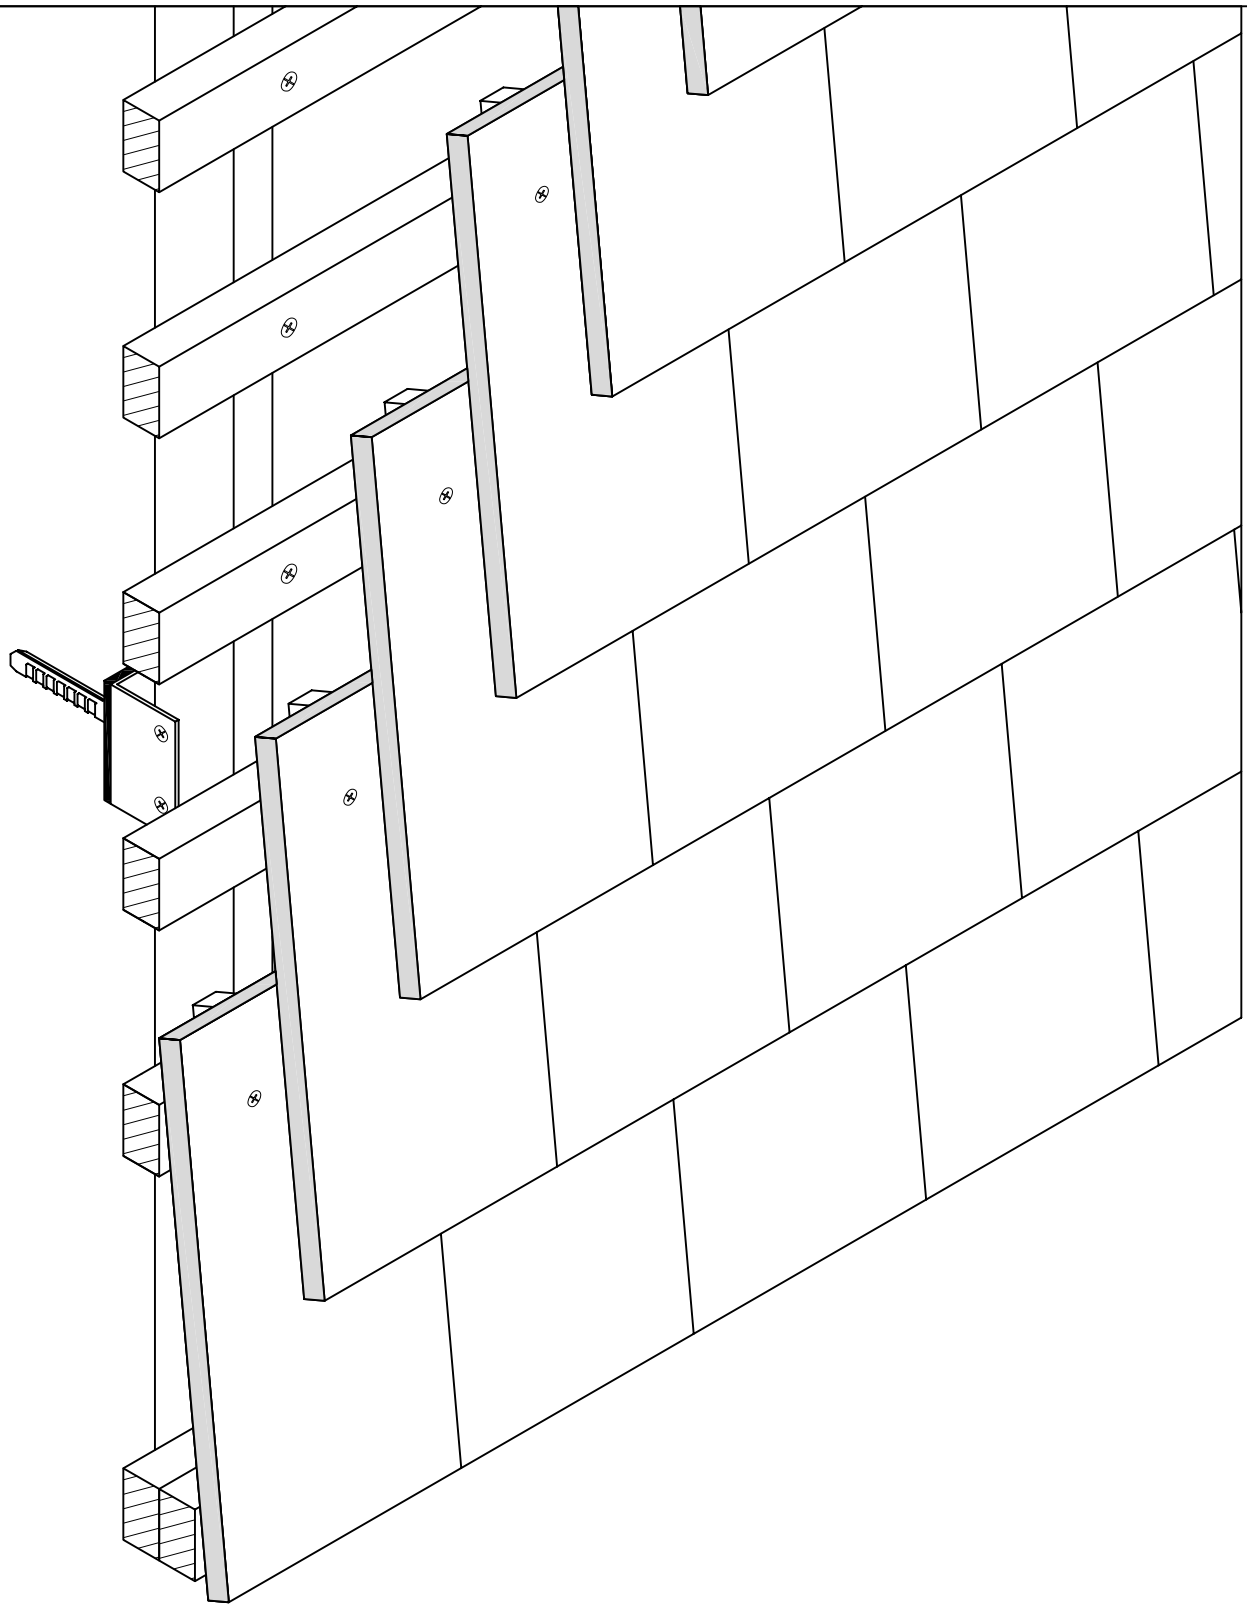

Alle berekeningen, tekeningen, schetsen (principes), afbeeldingen, gegevens, e.d. in de ruimste zin des woords zijn slechts adviezen waarvoor Lander Bouw - Keramiek BV geen enkele aansprakelijkheid accepteert. Getoonde details zijn slechts indicatief en vrijblijvende hieraan kunnen geen rechten worden ontleend of veeleenvoudigd zonder toestemming van LANDER.

tekening

EASYTON® keramische gevelbekleding (Maasdekking)

tekeningnummer

2

schaal

1:5

datum

1-9-2009

getekend

MN

**LANDER**

**Lander Gevelarchitectuur BV**

Modelleur 4  
5171 SL Kaatsheuvel  
Tel.: (0416) 280246

Fax: (0416) 278652  
E-mail: info@lander.nl  
Internet: www.lander.nl

# EASYTON® keramische gevelbekleding

EASYTON® gevelbekleding


verticaal regelwerk (verduurzaamd hout)

horizontaal regelwerk (verduurzaamd hout)

LANDER F1.10 wandsteun

LANDER F1.10 isolator

achterliggende constructie

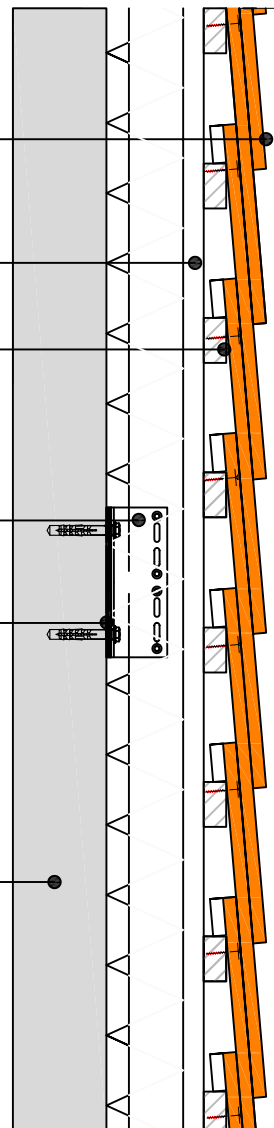

Alle berekeningen, tekeningen, gegevens, e.d. zijn kosteloos en indicatief. Hieraan kunnen geen rechten worden ontleend of aansprakelijkheid worden geaccepteerd. Zonder toestemming van LANDER is kopiëren en verspreiden niet toegestaan.

detail

EASYTON® keramische gevelbekleding geveldetail (horizontaal drsn.)

detailnummer

3

schaal

1:8

datum

1-09-2009

getekend

MN

**LANDER**

**Lander Gevelarchitectuur BV**

Modelleur 4  
5171 SL Kaatsheuvel  
Tel.: (0416) 280246

Fax: (0416) 278652  
E-mail: info@lander.nl  
Internet: www.lander.nl

# EASYTON® keramische gevelbekleding

EASYTON® gevelbekleding (180 x 380 x 14 mm)

isolatiepakket


horizontaal regelwerk (verduurzaamd hout)

verticaal regelwerk (verduurzaamd hout)

LANDER F1.10 isolator

LANDER F1.10 wandsteun

achterliggende constructie

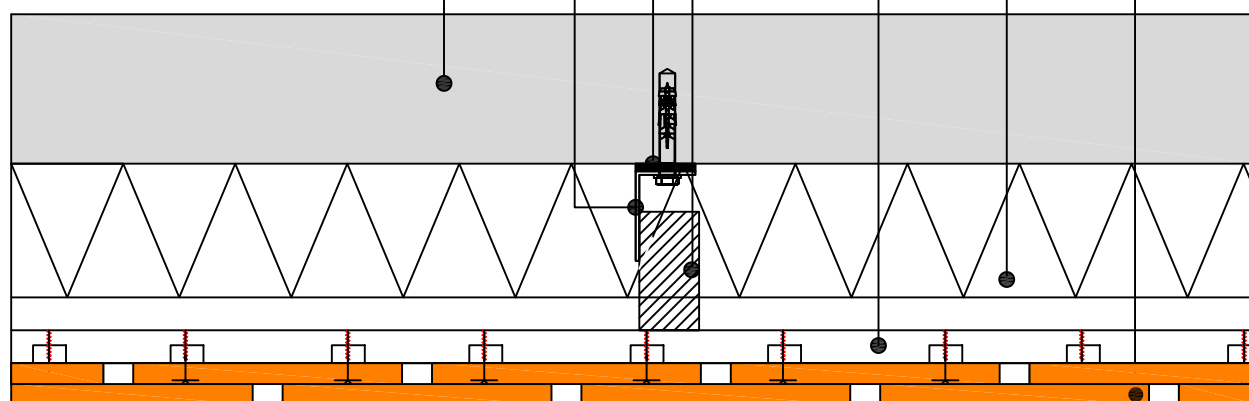

Alle berekeningen, tekeningen, schetsen (principes), afbeeldingen, gegevens, e.d. in de ruimste zin des woords zijn slechts adviezen waarvoor Lander Bouw - Keramiek BV geen enkele aansprakelijkheid accepteert. Getoonde details zijn slechts indicatief en vrijblijvende hieraan kunnen geen rechten worden ontleend of veeleenvoudigd zonder toestemming van LANDER.

EASYTON® keramische gevelbekleding Leuvense dekking (horizontaal drsn.)

tekeningnummer  
4

schaal  
1:5

datum  
1-09-2009

getekend  
MN

**LANDER**

**Lander Gevelarchitectuur BV**

Modelleur 4  
5171 SL Kaatsheuvel  
Tel.: (0416) 280246

Fax: (0416) 278652  
E-mail: info@lander.nl  
Internet: www.lander.nl


# EASYTON® keramische gevelbekleding

LANDEX ventilatie profiel

minimale ventilatie 90cm<sup>2</sup>/m1

EASYTON® keramisch dakrandelement

EASYTON® keramisch gevelelement

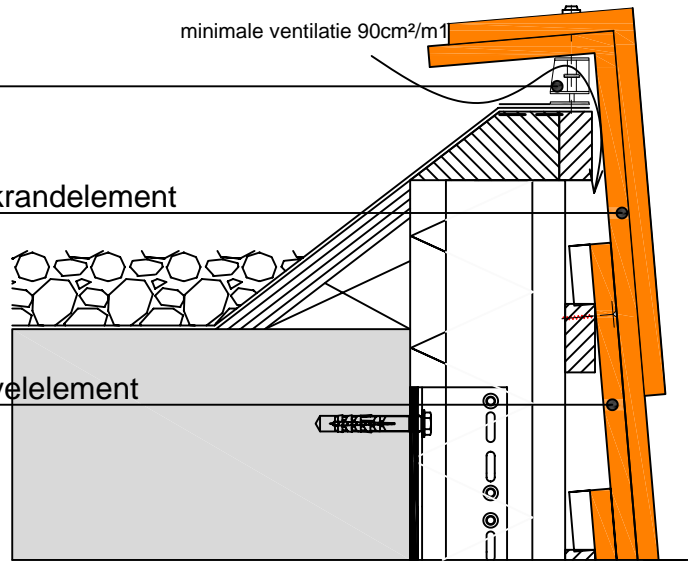


horizontaal verduurzaamde houten regel

verticaal verduurzaamde houten regel

LANDER F1.10 wandsteen

LANDER F1.10 isolator

LANDEX ventilatie profiel

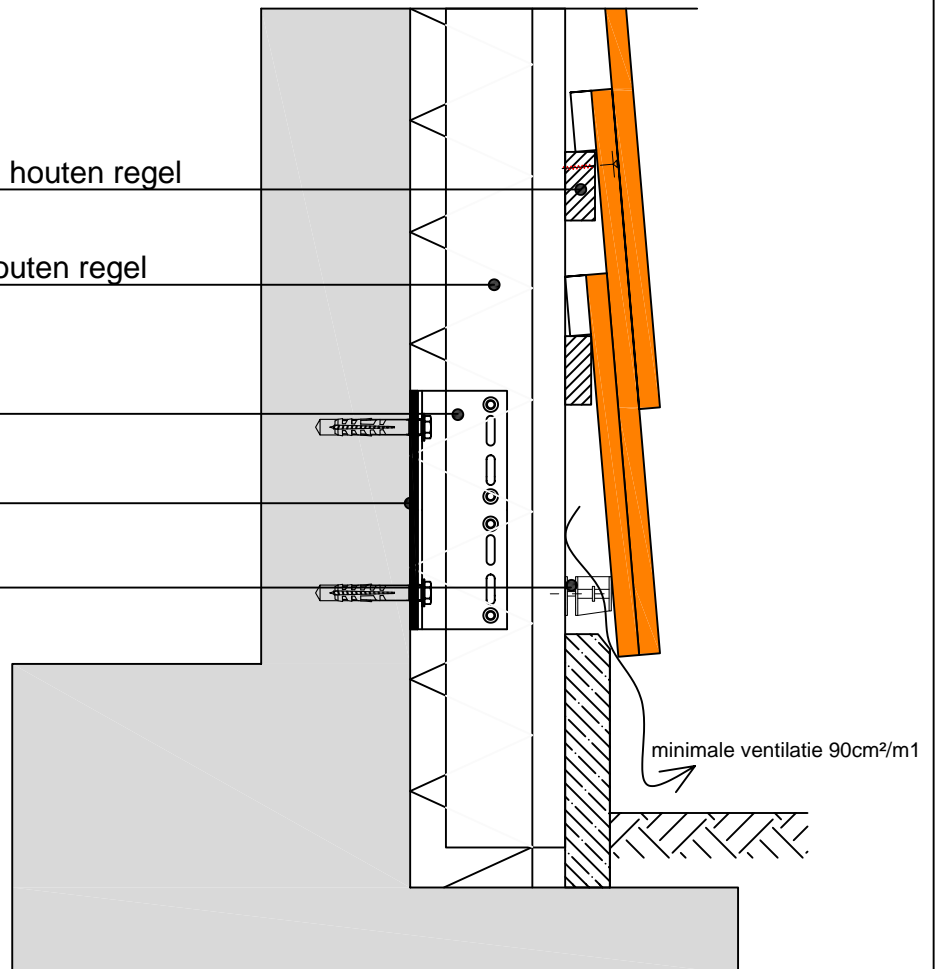

Alle berekeningen, tekeningen, gegevens, e.d. zijn kosteloos en indicatief. Hieraan kunnen geen rechten worden ontleend of aansprakelijkheid worden geaccepteerd. Zonder toestemming van LANDER is kopiëren en verspreiden niet toegestaan.

detail

EASYTON® keramisch dakrand detail

detailnummer

5

schaal

1:5

datum

1-09-2009

getekend

MN


**LANDER**

**Lander Gevelarchitectuur BV**

Modelleur 4  
5171 SL Kaatsheuvel  
Tel.: (0416) 280246

Fax: (0416) 278652  
E-mail: info@lander.nl  
Internet: www.lander.nl

# EASYTON® keramische gevelbekleding

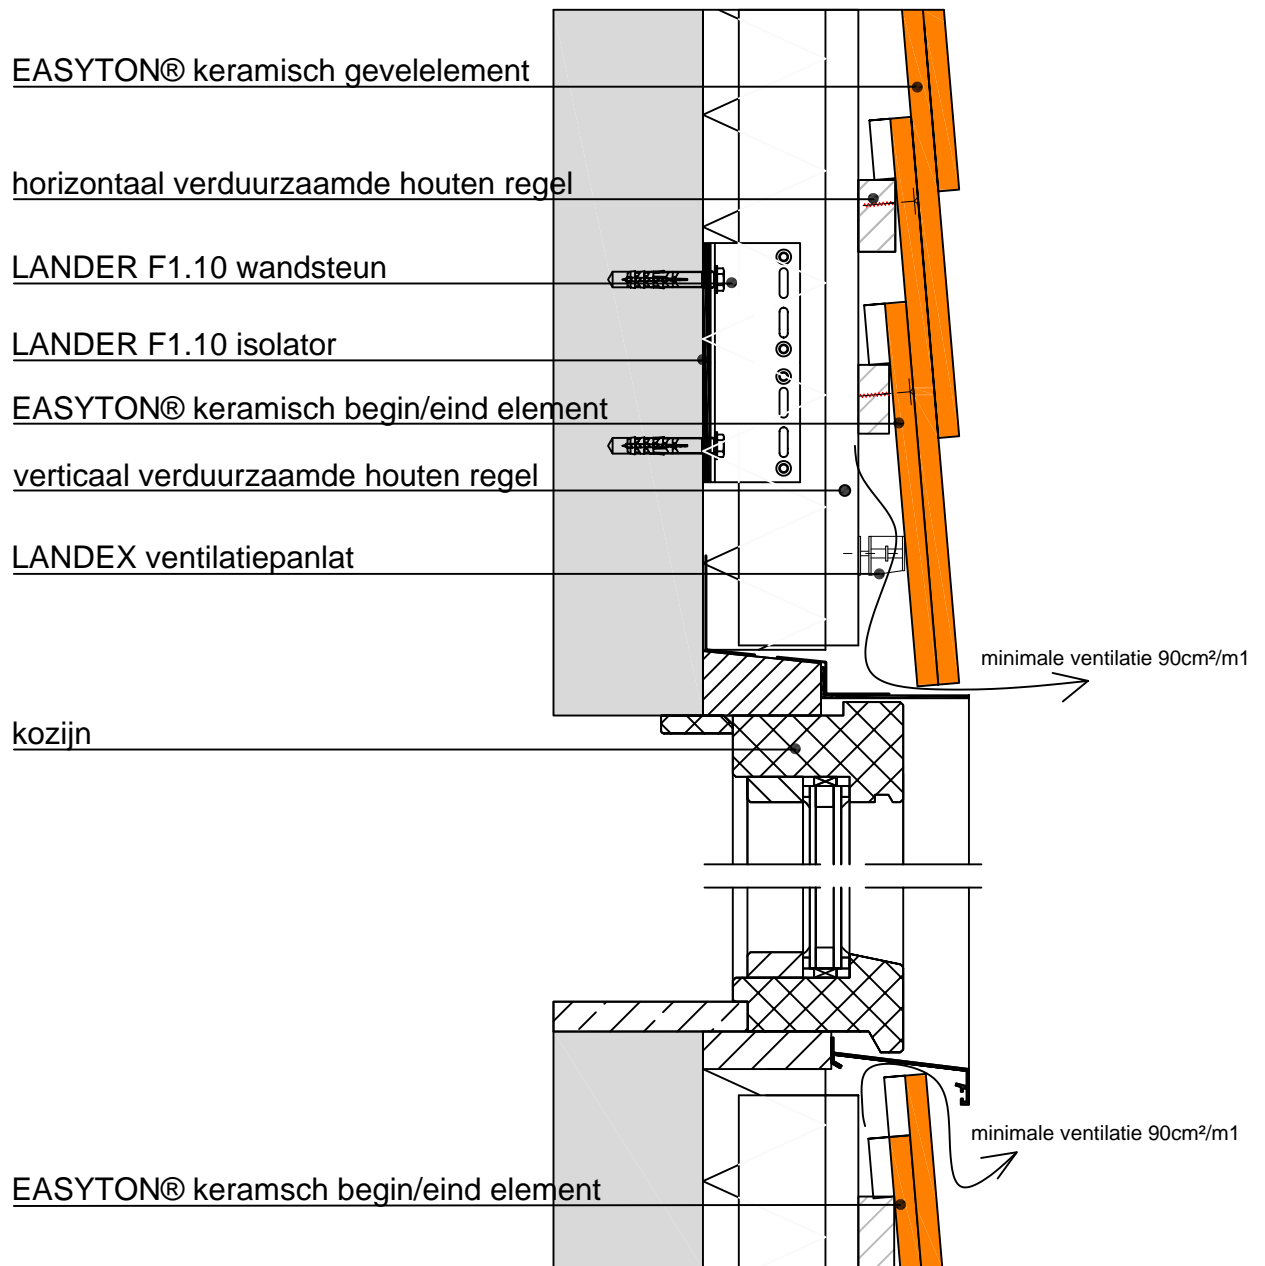

Alle berekeningen, tekeningen, gegevens, e.d. zijn kosteloos en indicatief. Hieraan kunnen geen rechten worden ontleend of aansprakelijkheid worden geaccepteerd. Zonder toestemming van LANDER is kopiëren en verspreiden niet toegestaan.

detail	EASYTON® keramische gevelbekleding kozijn aansluiting (verticaal drsn.)	detailnummer	6.1
		schaal	1:5
		datum	1-09-2009
		getekend	MN
<b>Lander Gevelarchitectuur BV</b> Modelleur 4 5171 SL Kaatsheuvel Tel.: (0416) 280246		Fax: (0416) 278652 E-mail: info@lander.nl Internet: www.lander.nl	

# EASYTON® keramische gevelbekleding

kozijn

aluminium zetwerk


EASYTON® gevelbekleding

verticaal verduurzaamd houten regelwerk

LANDER F1.10 wandsteun

LANDER F1.10 isolator

isolatiepakket

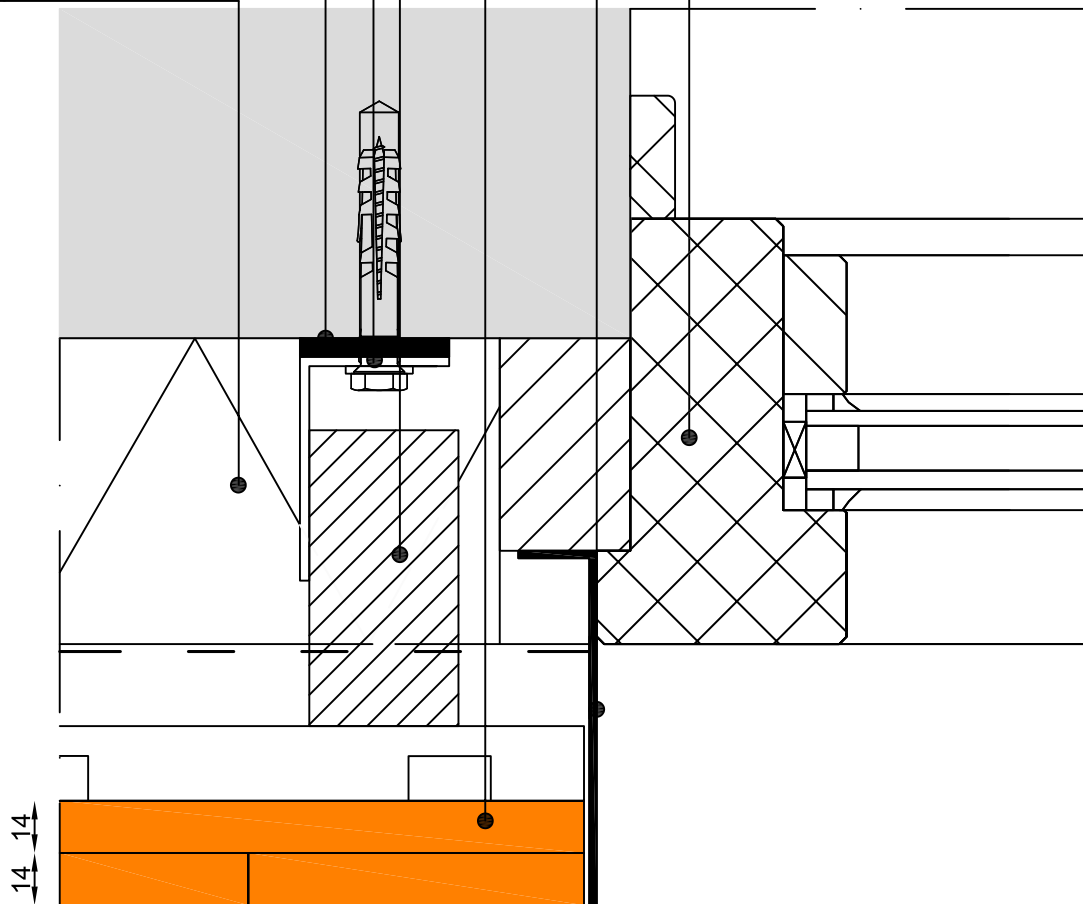

Alle berekeningen, tekeningen, gegevens, e.d. zijn kosteloos en indicatief. Hieraan kunnen geen rechten worden ontleend of aansprakelijkheid worden geaccepteerd. Zonder toestemming van LANDER is kopiëren en verspreiden niet toegestaan.

tekening

EASYTON® keramische gevelbekleding horizontaaldoorsnede t.p.v. kozijn.

tekeningnummer

6.2

schaal

1:2

datum

1-09-2009

getekend

MN

**LANDER**

**Lander Gevelarchitectuur BV**

Modelleur 4

5171 SL Kaatsheuvel


Tel.: (0416) 280246

Fax: (0416) 278652

E-mail: [info@lander.nl](mailto:info@lander.nl)

Internet: [www.lander.nl](http://www.lander.nl)

# EASYTON® keramische gevelbekleding

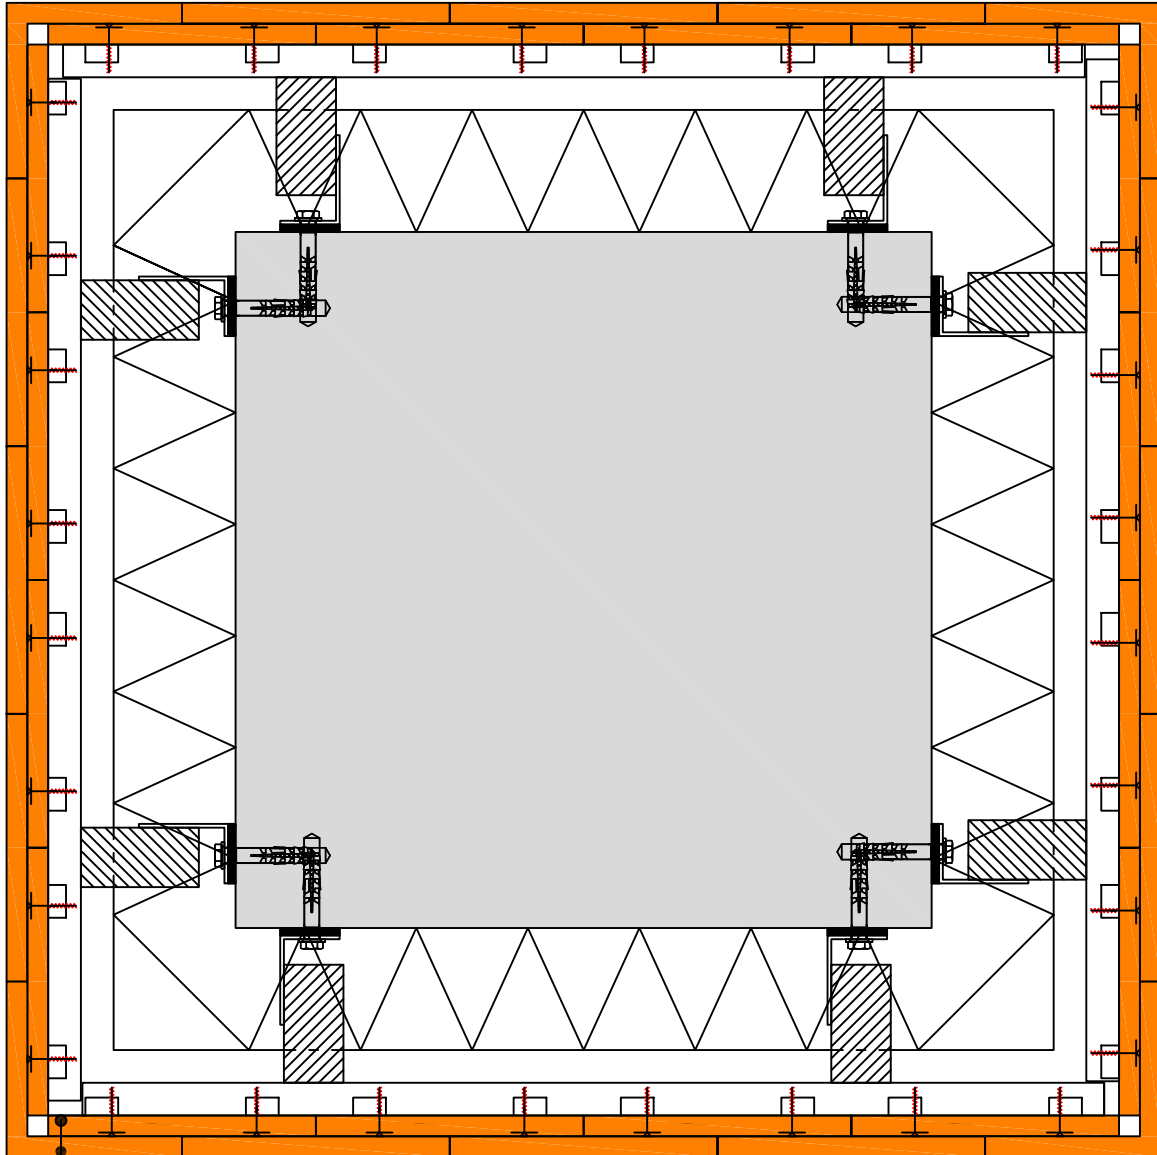

— EASYTON® gevelbekleding  
— EASYTON® prefab hoekelement (maatwerk)

Alle berekeningen, tekeningen, gegevens, e.d. zijn kosteloos en indicatief. Hieraan kunnen geen rechten worden ontleend of aansprakelijkheid worden geaccepteerd. Zonder toestemming van LANDER is kopiëren en verspreiden niet toegestaan.

tekening	<b>EASYTON® keramische gevelbekleding hoekdetail (Maasdekking).</b>	detailnummer 7.1
		schaal 1:5
		datum 1-09-2009
		getekend MN


**LANDER**

**Lander Gevelarchitectuur BV**

Modelleur 4  
5171 SL Kaatsheuvel  
Tel.: (0416) 280246

Fax: (0416) 278652  
E-mail: [info@lander.nl](mailto:info@lander.nl)  
Internet: [www.lander.nl](http://www.lander.nl)

# EASYTON® keramische gevelbekleding

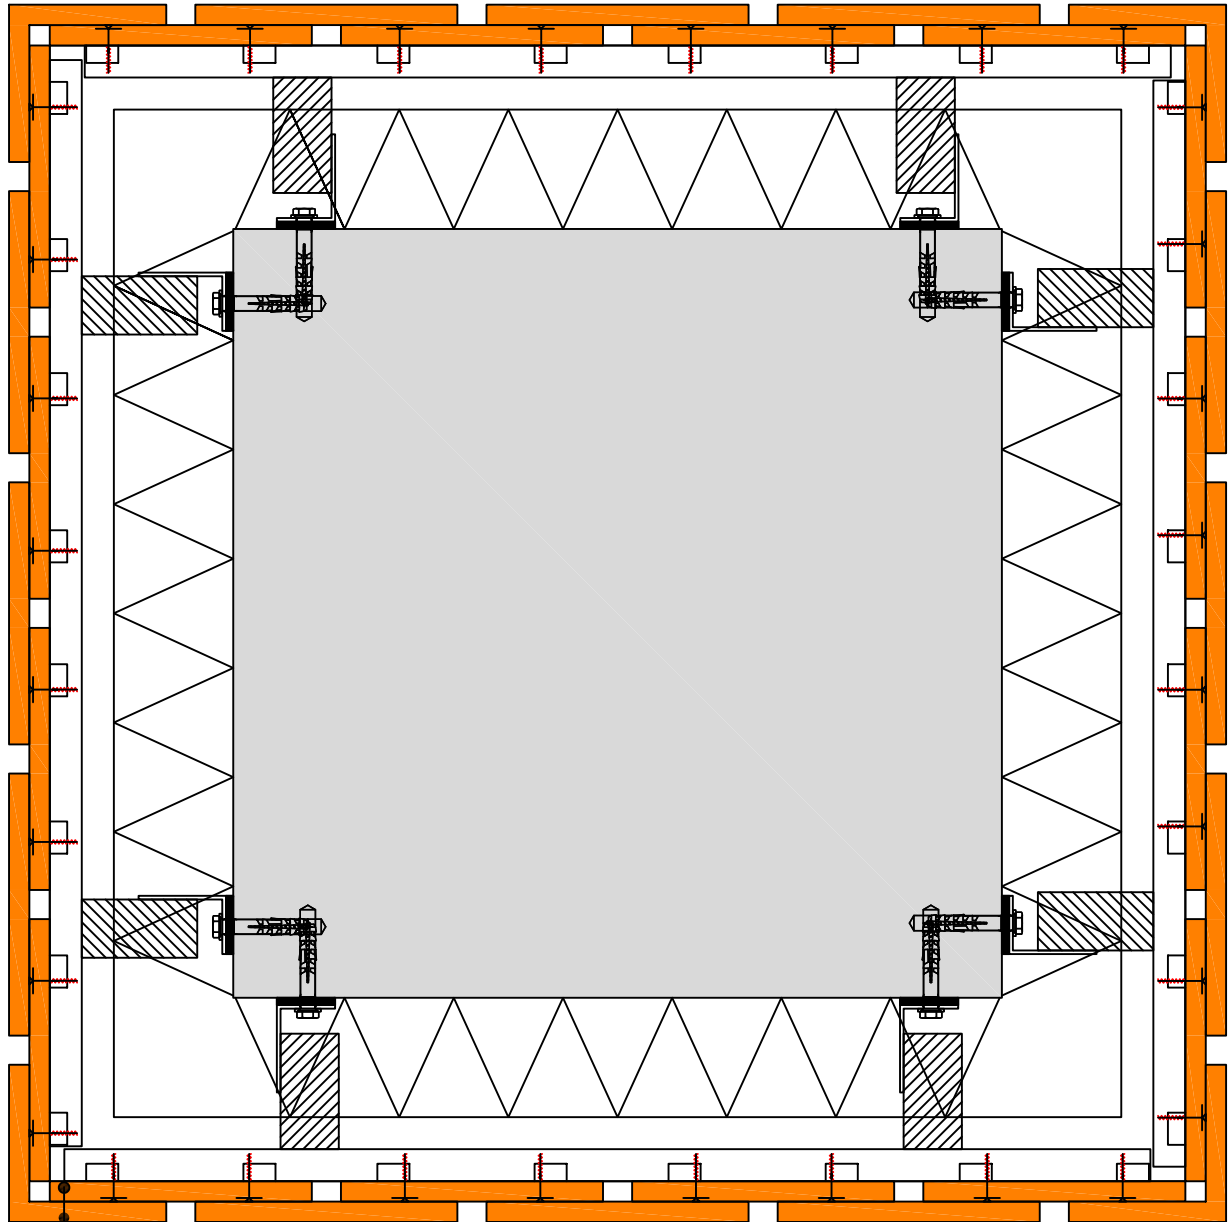


- EASYTON® gevelbekleding
- EASYTON prefab hoekelement (maatwerk)

Alle berekeningen, tekeningen, gegevens, e.d. zijn kostenloos en indicatief. Hieraan kunnen geen rechten worden ontleend of aansprakelijkheid worden geaccepteerd. Zonder toestemming van LANDER is kopiëren en verspreiden niet toegestaan.

<small>detail</small>	<b>EASYTON® keramische gevelbekleding gevel hoekdetail (Leuvense dekking).</b>	<small>detailnummer</small> 7.2
		<small>schaal</small> 1:5
		<small>datum</small> 1-09-2008
		<small>getekend</small> MN
<b>Lander Gevelarchitectuur BV</b> Modelleur 4 5171 SL Kaatsheuvel Tel.: (0416) 280246		Fax: (0416) 278652 E-mail: info@lander.nl Internet: www.lander.nl

# EASYTON® keramische gevelbekleding

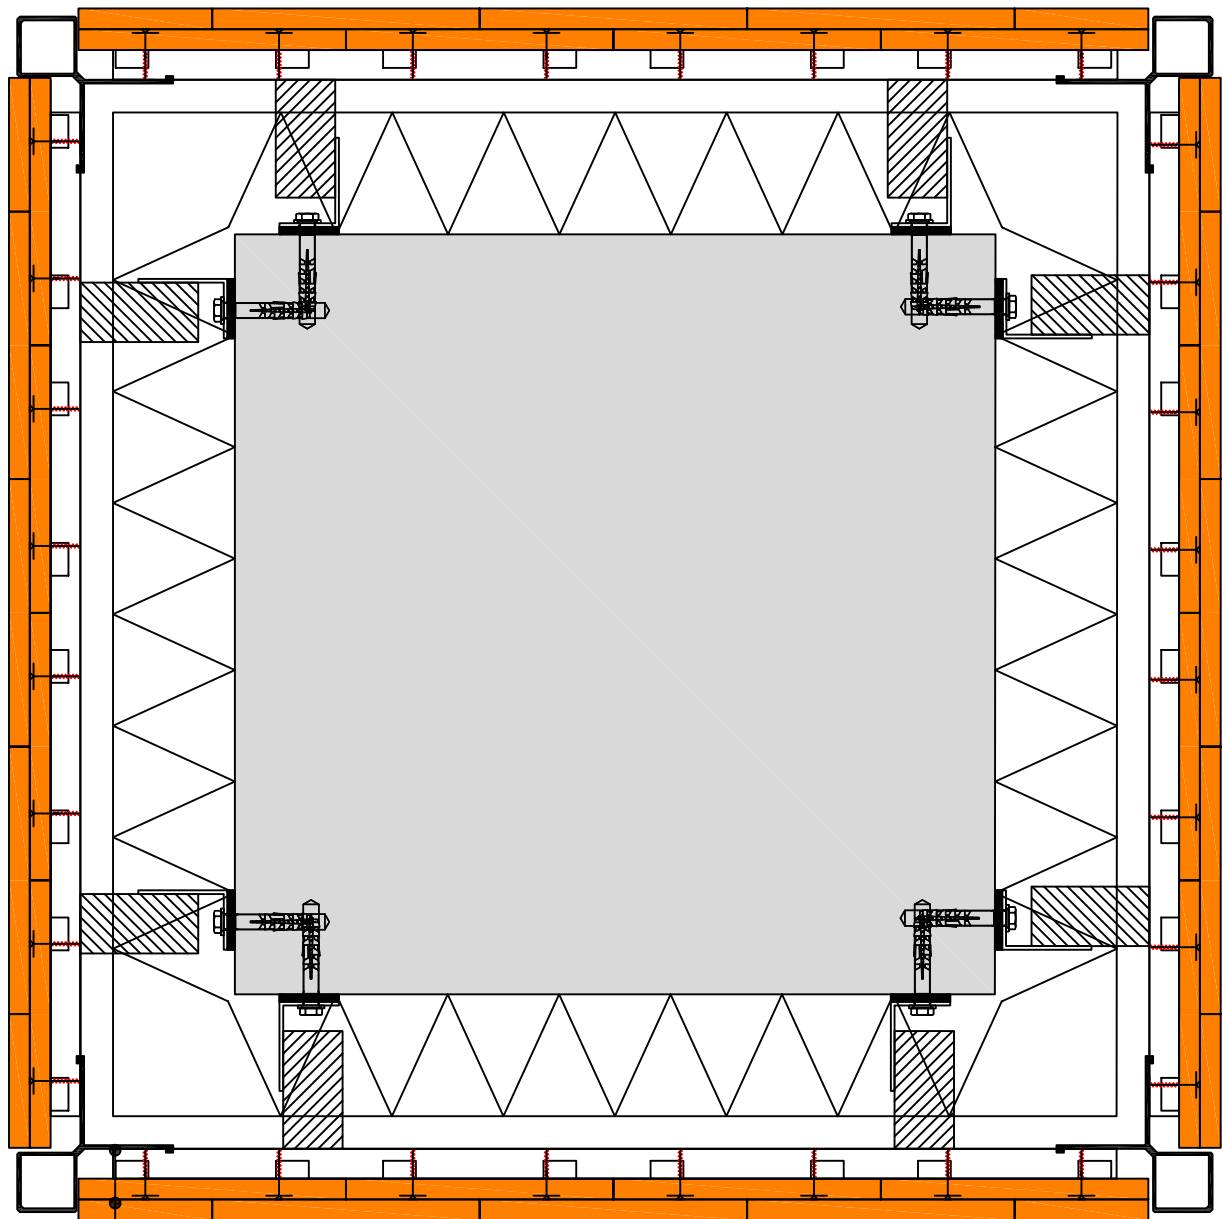

— gesloten aluminium hoekprofiel  
— EASYTON® gevelbekleding

Alle berekeningen, tekeningen, gegevens, e.d. zijn kosteloos en indicatief. Hieraan kunnen geen rechten worden ontleend of aansprakelijkheid worden geaccepteerd. Zonder toestemming van LANDER is kopiëren en verspreiden niet toegestaan.

detail EASYTON® keramische gevelbekleding hoekdetail met aluminium hoekprofiel (Maasdekking).

detailnummer

8.1

schaal

1:5

datum

1-09-2009

getekend

MN


**LANDER**

**Lander Gevelarchitectuur BV**

Modelleur 4  
5171 SL Kaatsheuvel  
Tel.: (0416) 280246

Fax: (0416) 278652  
E-mail: [info@lander.nl](mailto:info@lander.nl)  
Internet: [www.lander.nl](http://www.lander.nl)

# EASYTON® keramische gevelbekleding

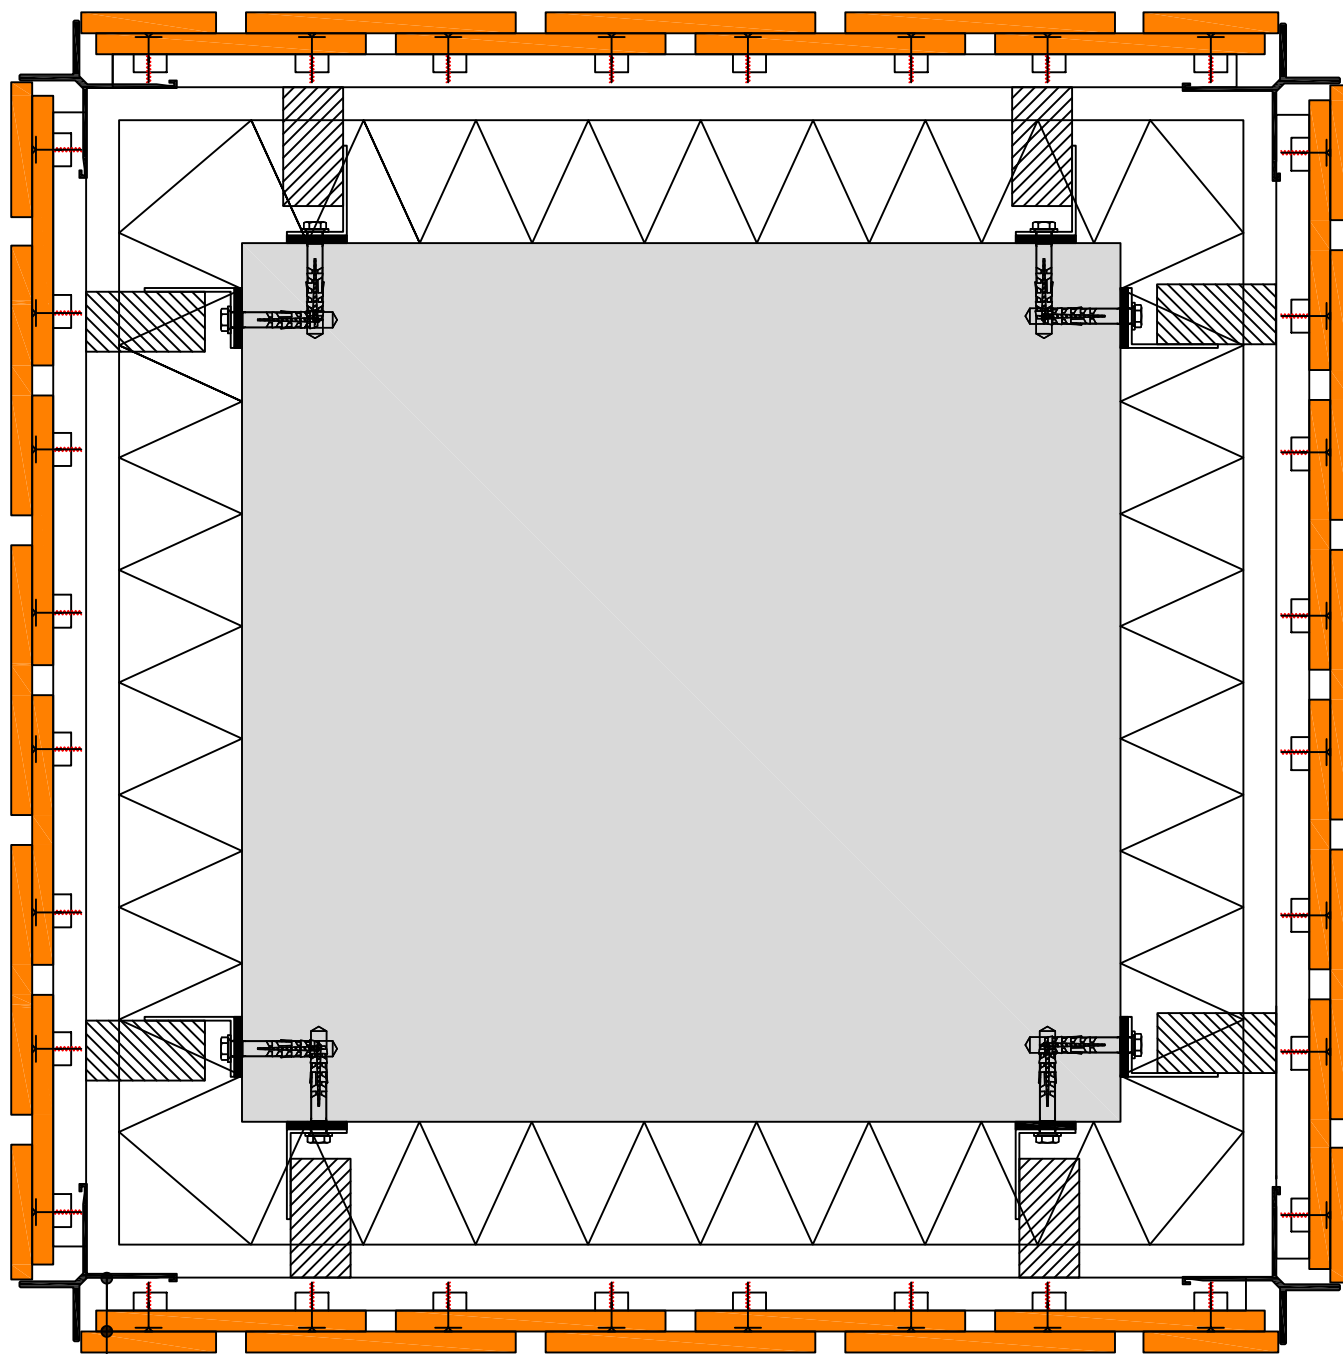

— open aluminum hoekprofiel  
— EASYTON® gevelbekleding

Alle berekeningen, tekeningen, gegevens, e.d. zijn kosteloos en indicatief. Hieraan kunnen geen rechten worden ontleend of aansprakelijkheid worden geaccepteerd. Zonder toestemming van LANDER is kopiëren en verspreiden niet toegestaan.

detail EASYTON® keramische gevelbekleding hoekdetail met open hoekprofiel (Leuvense dekking)

detailnummer

8.2

schaal

1:5

datum

1-09-2009

getekend

MN

**LANDER**

**Lander Gevelarchitectuur BV**

Modelleur 4  
5171 SL Kaatsheuvel  
Tel.: (0416) 280246

Fax: (0416) 278652  
E-mail: info@lander.nl  
Internet: www.lander.nl