


# LONGOTON® keramische gevelbekleding "HOOGformaat"

- ① LANDER F1.10 wandsteun
- ② LANDER F1.10 T-profiel
- ③ LONGOTON® middenhouder
- ④ LONGOTON® voegprofiel B10
- ⑤ LONGOTON® gevelelement "HOOGformaat"

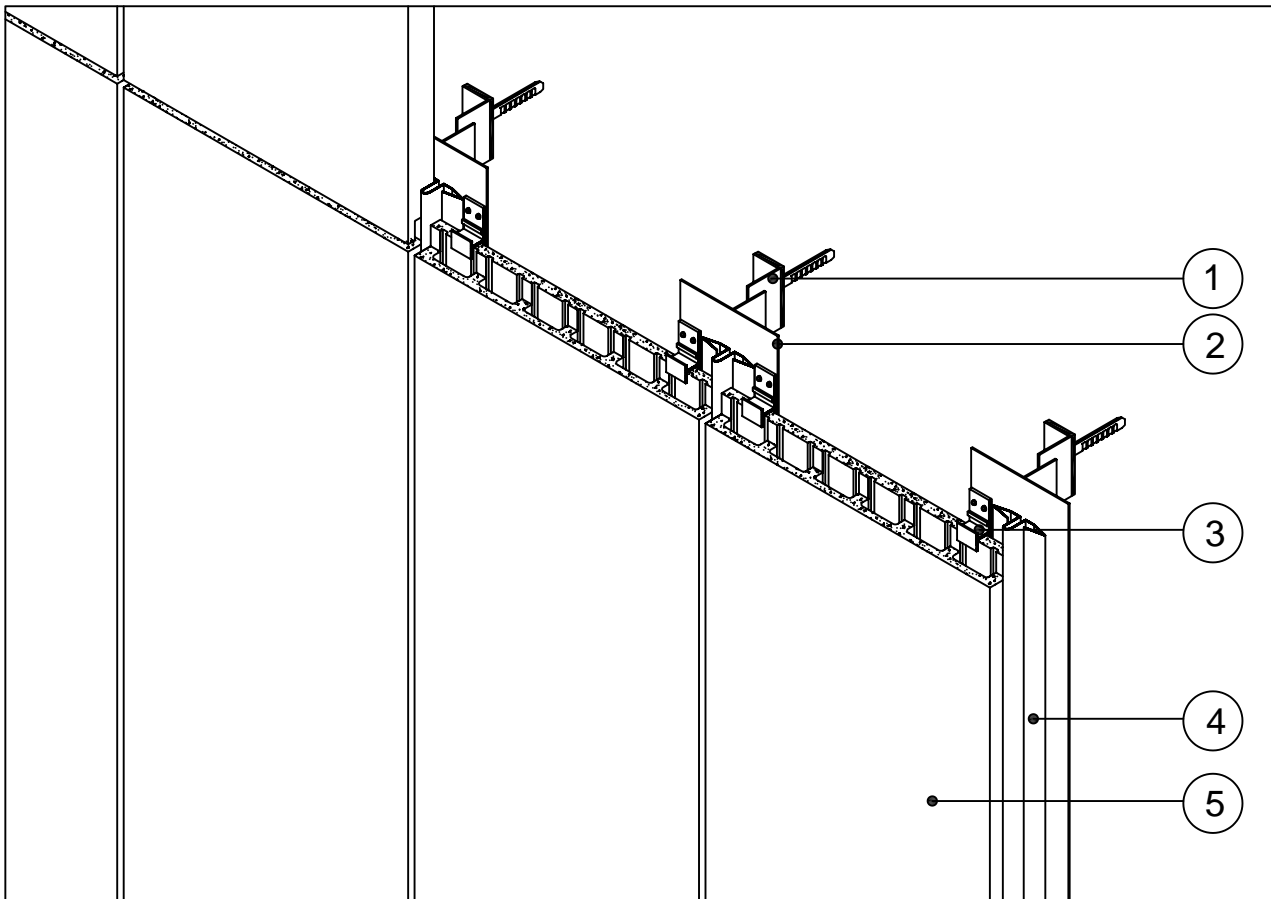

Alle berekeningen, tekeningen, gegevens, e.d. zijn kosteloos en indicatief. Hieraan kunnen geen rechten worden ontleend of aansprakelijkheid worden geaccepteerd. Zonder toestemming van LANDER is kopiëren en verspreiden niet toegestaan.

tekening

LONGOTON® "HOOGformaat" verticale montage 3D projectie

tekeningnummer

1

schaal

1:10

datum

10-9-09

getekend

MN

**LANDER**


**Lander Gevelarchitectuur BV**

Modelleur 4  
5171 SL Kaatsheuvel  
Tel.: (0416) 280246

Fax: (0416) 278652  
E-mail: [info@lander.nl](mailto:info@lander.nl)  
Internet: [www.lander.nl](http://www.lander.nl)

# LONGOTON® keramische gevelbekleding "HOOGformaat"

- ① LANDER F1.10 wandsteun
- ② LANDER F1.10 verticaal bevestigingsprofiel
- ③ LONGOTON® middenhouder
- ④ LONGOTON® horizontaal draagprofiel GENERATION '95
- ⑤ LONGOTON® gevelelement "HOOGformaat"

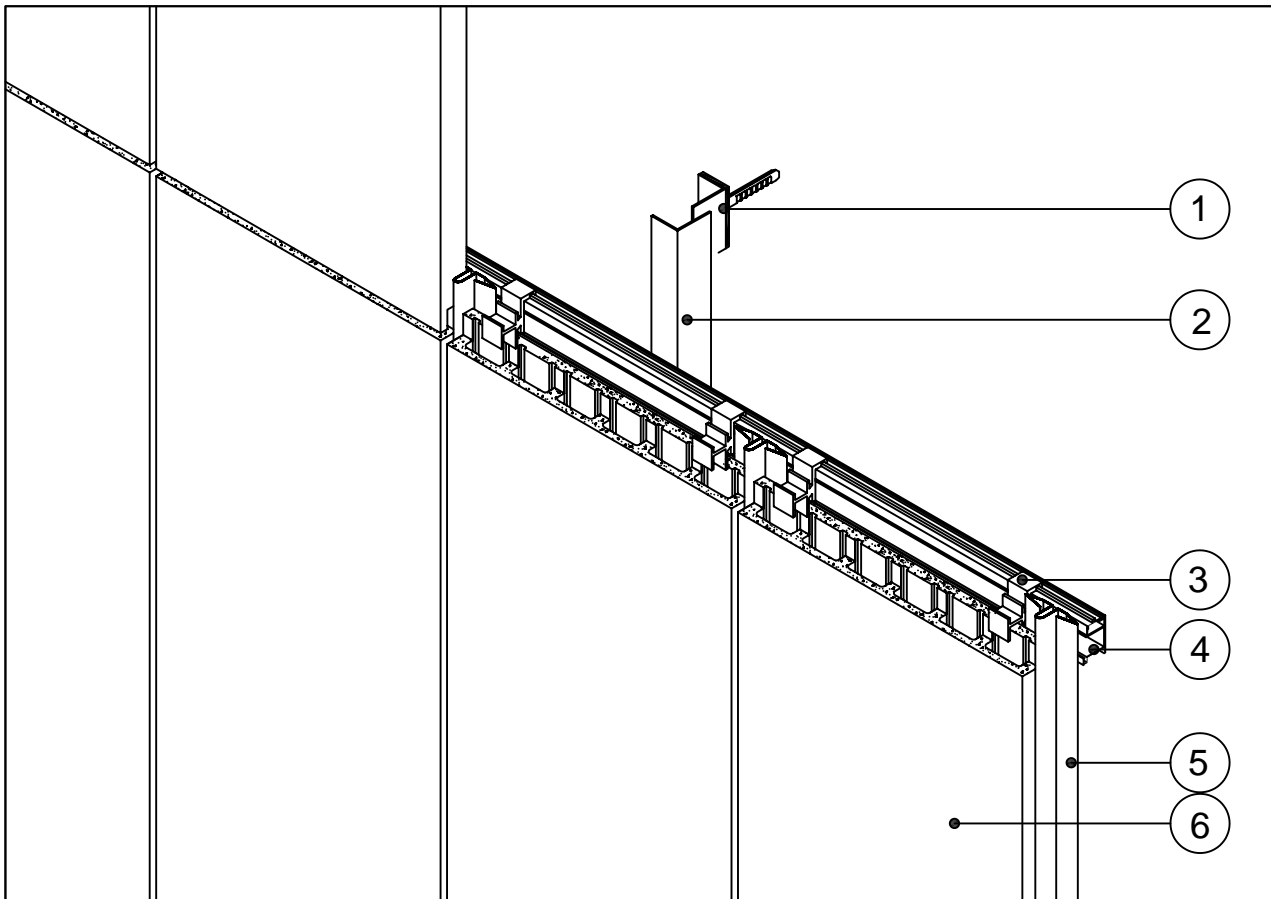

Alle berekeningen, tekeningen, gegevens, e.d. zijn kosteloos en indicatief. Hieraan kunnen geen rechten worden ontleend of aansprakelijkheid worden geaccepteerd. Zonder toestemming van LANDER is kopiëren en verspreiden niet toegestaan.

tekening

LONGOTON® "HOOGformaat" GENERATION '95 3D projectie

tekeningnummer

1.A

schaal

1:10

datum

10-9-09

getekend

MN

**LANDER**

**Lander Gevelarchitectuur BV**

Modelleur 4  
5171 SL Kaatsheuvel  
Tel.: (0416) 280246

Fax: (0416) 278652  
E-mail: [info@lander.nl](mailto:info@lander.nl)  
Internet: [www.lander.nl](http://www.lander.nl)

# LONGOTON® keramische gevelbekleding "HOOGformaat"

LONGOTON® gevelement "HOOGformaat"

LONGOTON® middenhouder

LANDER F1.10 isolator


LANDER F1.10 T-profiel

LANDER F1.10 wandsteun

LONGOTON® voegprofiel type B10

isolatiepakket

achterliggende constructie

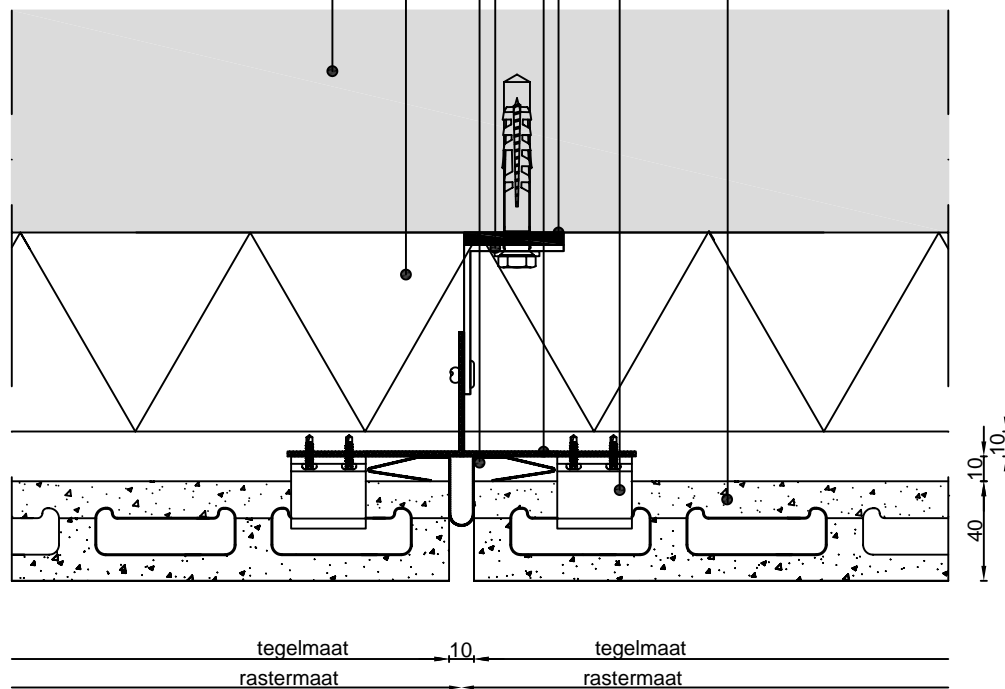

Alle berekeningen, tekeningen, gegevens, e.d. zijn kosteloos en indicatief. Hieraan kunnen geen rechten worden ontleend of aansprakelijkheid worden geaccepteerd. Zonder toestemming van LANDER is kopiëren en verspreiden niet toegestaan.

tekening	LONGOTON® horizontaal doorsnede	tekeningnummer	2.A
		schaal	1:3
		datum	10-9-09
		getekend	MN
Modelleur 4 5171 SL Kaatsheuvel Tel.: (0416) 280246		Fax: (0416) 278652 E-mail: info@lander.nl Internet: www.lander.nl	

# LONGOTON® keramische gevelbekleding "HOOGformaat"

LONGOTON® horizontaal draagprofiel GENERATION '95

LONGOTON® gevelement "HOOGformaat"

LONGOTON® middenhouder

LANDER F1.10 isolator


LANDER F1.10 verticaal bevestigingsprofiel

LANDER F1.10 wandsteun

LONGOTON® voegprofiel type B10

isolatiepakket

achterliggende constructie

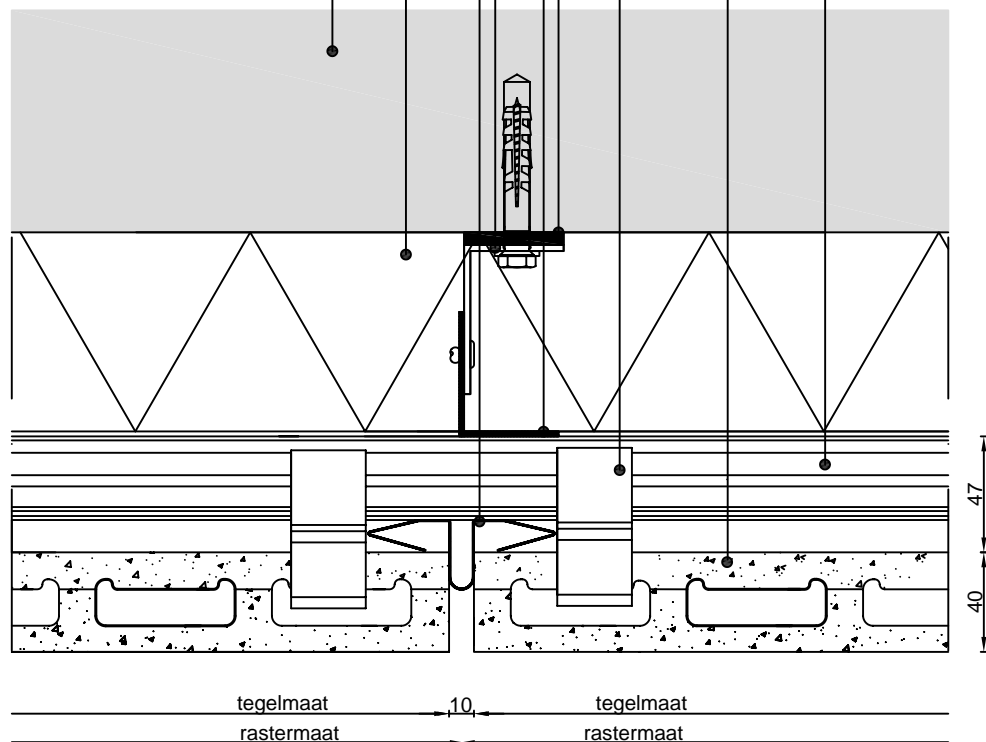

Alle berekeningen, tekeningen, gegevens, e.d. zijn kosteloos en indicatief. Hieraan kunnen geen rechten worden ontleend of aansprakelijkheid worden geaccepteerd. Zonder toestemming van LANDER is kopiëren en verspreiden niet toegestaan.

tekening

LONGOTON® horizontaal doorsnede (uitvoering GENERATION '95)

tekeningnummer

2.B

schaal

1:3

datum

10-9-09

getekend

MN


**LANDER**

**Lander Gevelarchitectuur BV**

Modellieur 4  
5171 SL Kaatsheuvel  
Tel.: (0416) 280246

Fax: (0416) 278652  
E-mail: info@lander.nl  
Internet: www.lander.nl

# LONGOTON® keramische gevelbekleding "HOOGformaat"

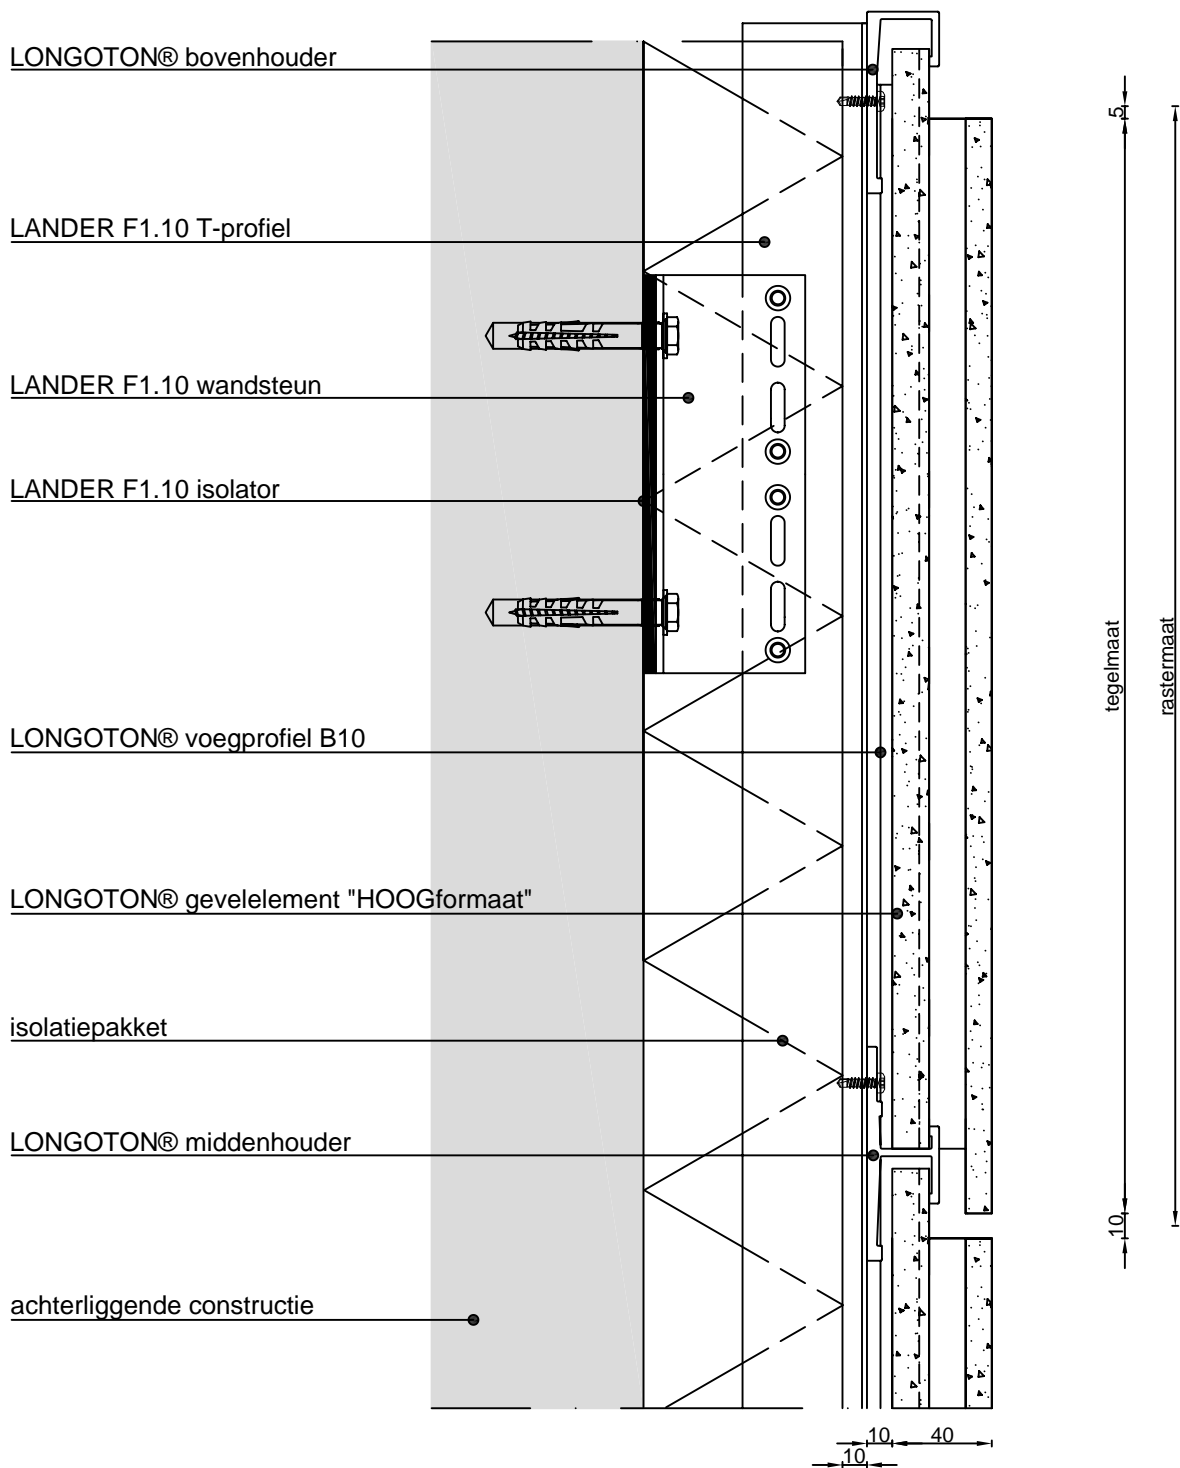

Alle berekeningen, tekeningen, gegevens, e.d. zijn kosteloos en indicatief. Hieraan kunnen geen rechten worden ontleend of aansprakelijkheid worden geaccepteerd. Zonder toestemming van LANDER is kopiëren en verspreiden niet toegestaan.

tekening

LONGOTON® verticaal doorsnede t.p.v. bovenhouder

tekeningnummer

3.A

schaal

1:3

datum

10-9-09

getekend

MN


**LANDER**

**Lander Gevelarchitectuur BV**

Modelleur 4  
5171 SL Kaatsheuvel  
Tel.: (0416) 280246

Fax: (0416) 278652  
E-mail: info@lander.nl  
Internet: www.lander.nl

# LONGOTON® keramische gevelbekleding "HOOGformaat"

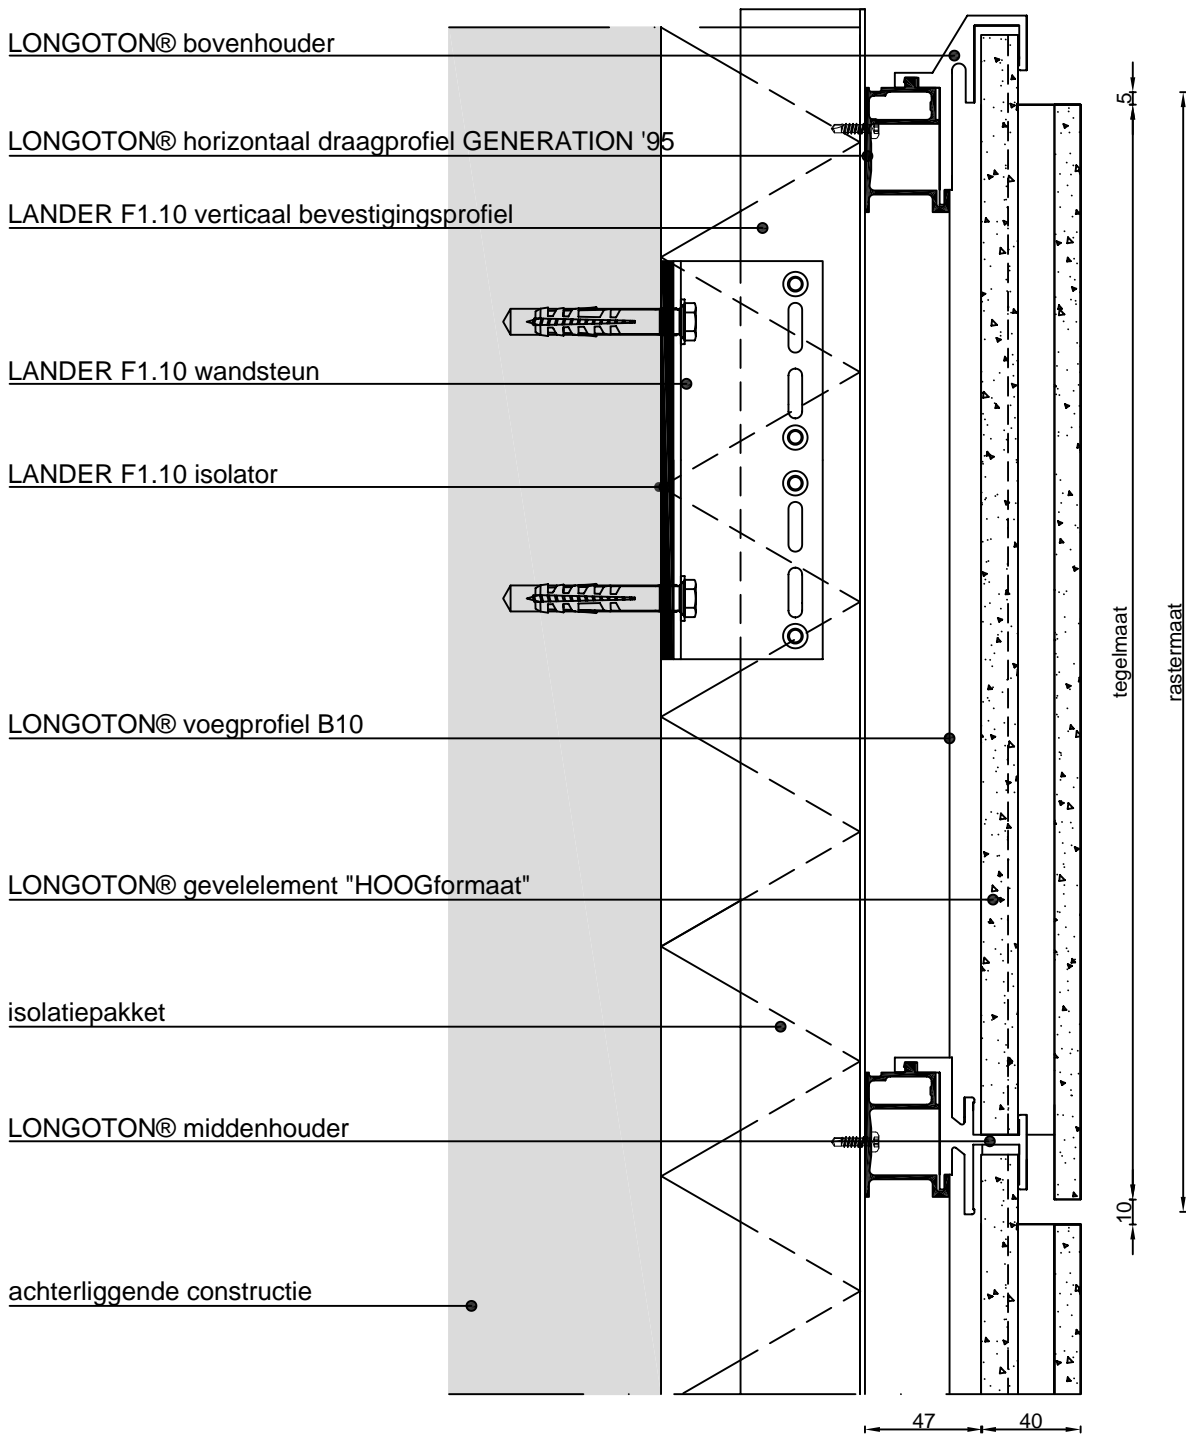

Alle berekeningen, tekeningen, gegevens, e.d. zijn kosteloos en indicatief. Hieraan kunnen geen rechten worden ontleend of aansprakelijkheid worden geaccepteerd. Zonder toestemming van LANDER is kopiëren en verspreiden niet toegestaan.

tekening

LONGOTON® verticaal doorsnede t.p.v. bovenhouder (uitvoering GENERATION '95)

tekeningnummer

3.B

schaal

1:3

datum

10-9-09

getekend

MN


**LANDER**

**Lander Gevelarchitectuur BV**

Modellieur 4  
5171 SL Kaatsheuvel  
Tel.: (0416) 280246

Fax: (0416) 278652  
E-mail: info@lander.nl  
Internet: www.lander.nl

# LONGOTON® keramische gevelbekleding "HOOGformaat"

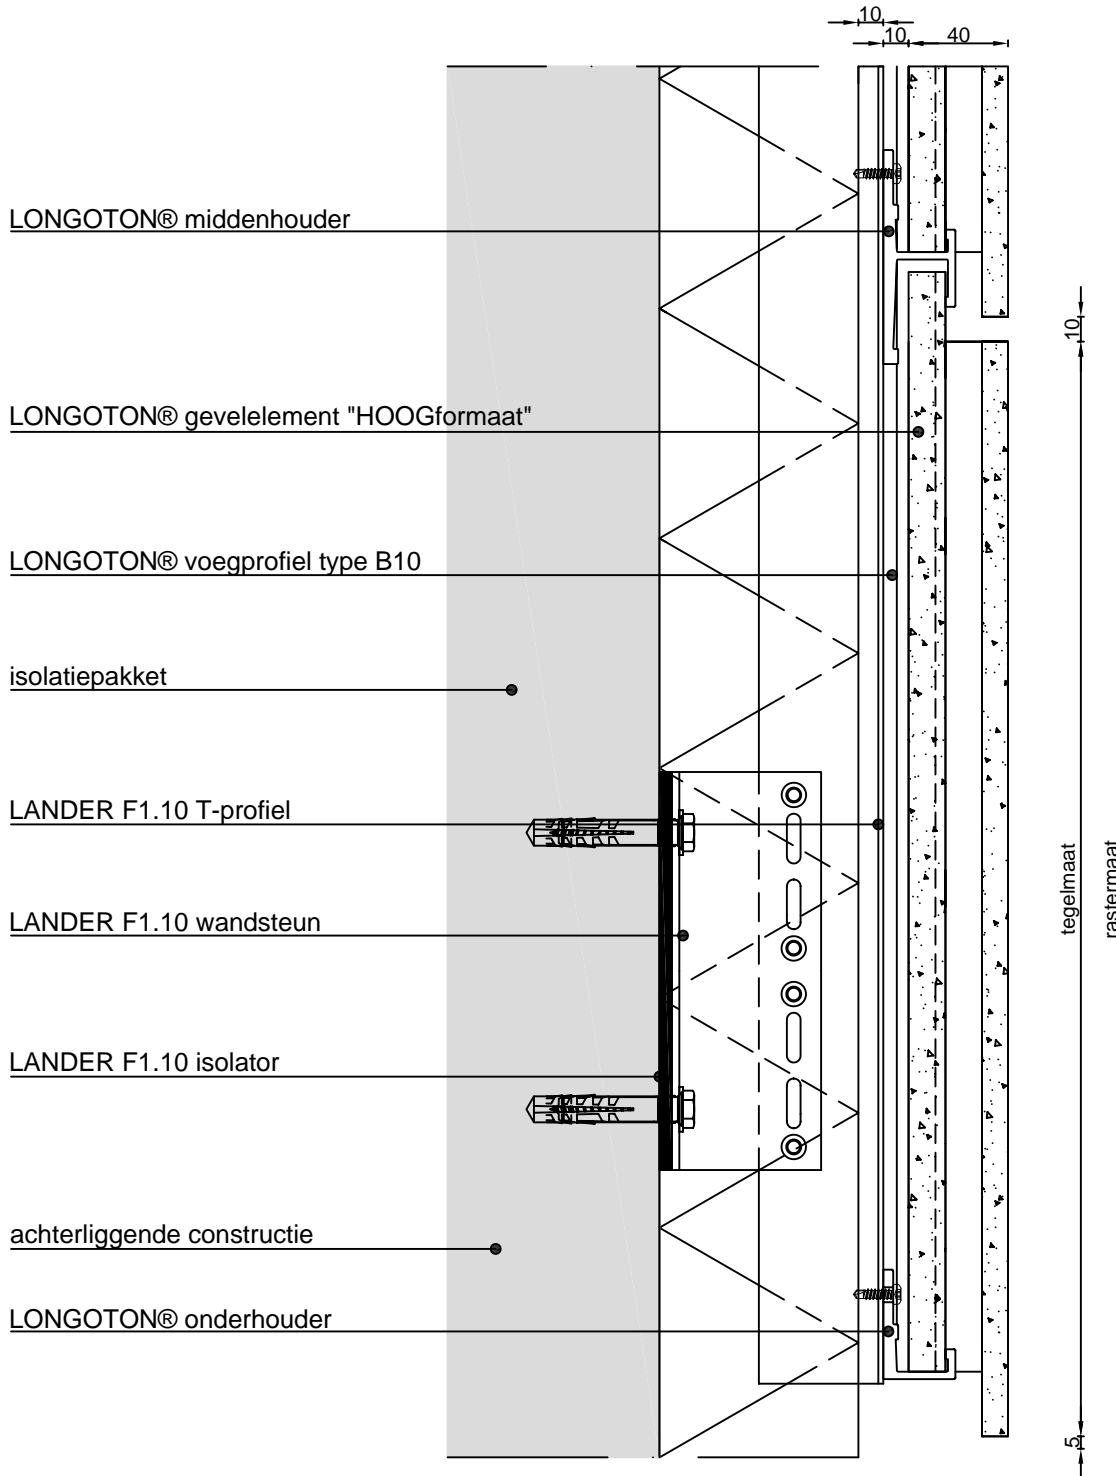

Alle berekeningen, tekeningen, gegevens, e.d. zijn kosteloos en indicatief. Hieraan kunnen geen rechten worden ontleend of aansprakelijkheid worden geaccepteerd. Zonder toestemming van LANDER is kopiëren en verspreiden niet toegestaan.

tekening

LONGOTON® verticaal doorsnede t.p.v. onderhouder

tekeningnummer

4.A

schaal

1:3

datum

10-9-09

getekend

MN


**LANDER**

**Lander Gevelarchitectuur BV**

Modellieur 4  
5171 SL Kaatsheuvel  
Tel.: (0416) 280246

Fax: (0416) 278652  
E-mail: info@lander.nl  
Internet: www.lander.nl

# LONGOTON® keramische gevelbekleding "HOOGformaat"

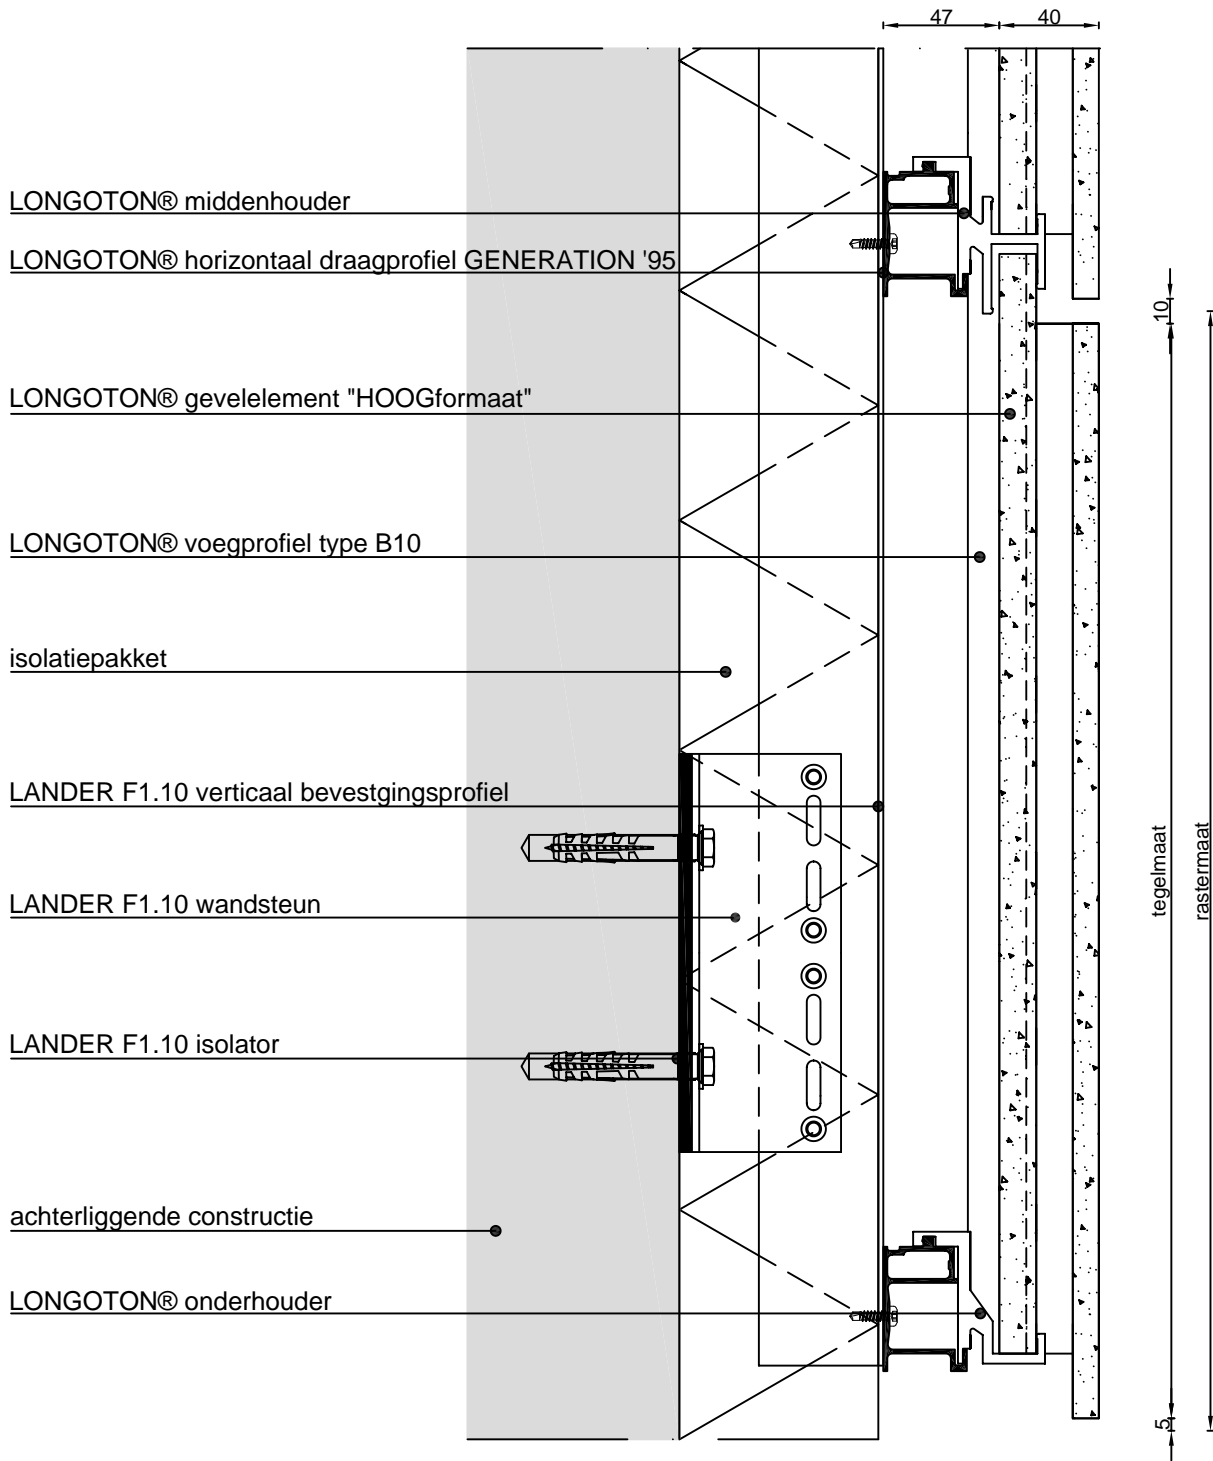

Alle berekeningen, tekeningen, gegevens, e.d. zijn kosteloos en indicatief. Hieraan kunnen geen rechten worden ontleend of aansprakelijkheid worden geaccepteerd. Zonder toestemming van LANDER is kopiëren en verspreiden niet toegestaan.

tekening

LONGOTON® verticaal doorsnede t.p.v. onderhouder (uitvoering GENERATION '95)

tekeningnummer

4.B

schaal

1:3

datum

10-9-09

getekend

MN

**LANDER**

**Lander Gevelarchitectuur BV**

Modellieur 4  
5171 SL Kaatsheuvel  
Tel.: (0416) 280246

Fax: (0416) 278652  
E-mail: info@lander.nl  
Internet: www.lander.nl

# LONGOTON® keramische gevelbekleding "HOOGformaat"

LANDER F1.10 T-Profiel

LANDER F1.10 wandsteun


LONGOTON® voegprofiel type A

LANDER F1.10 isolator

achterliggende constructie

LONGOTON® gevelement "HOOGformaat"

isolatiepakket

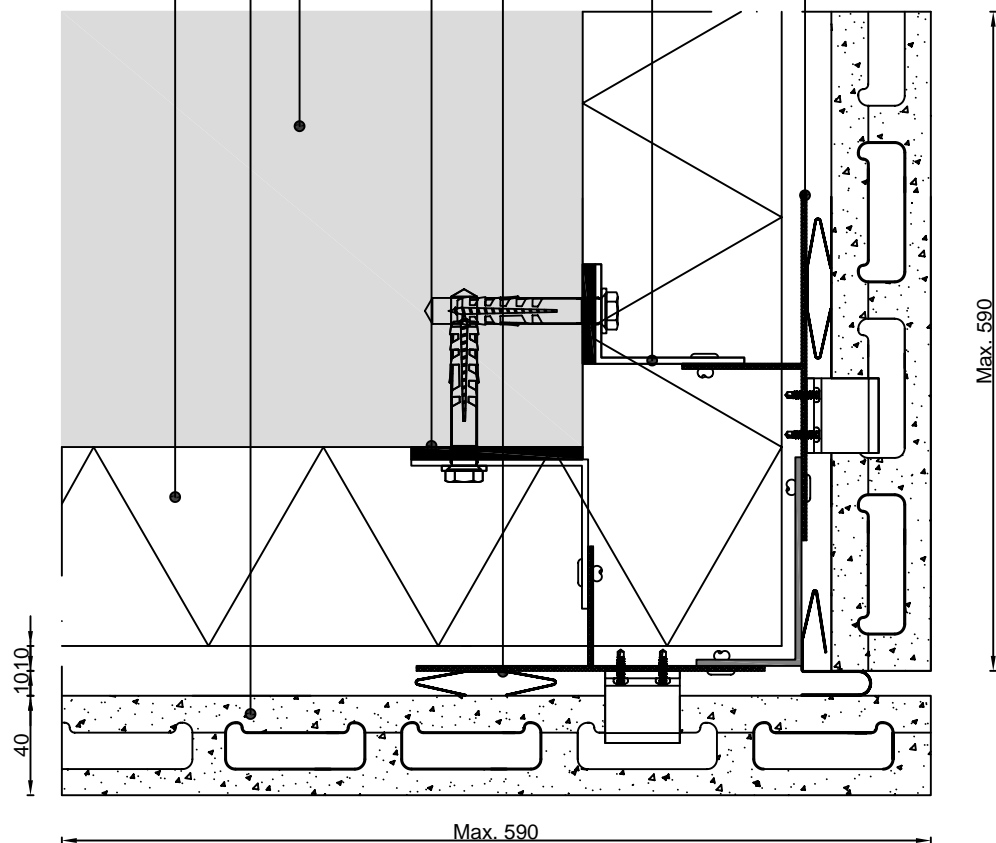

Alle berekeningen, tekeningen, gegevens, e.d. zijn kosteloos en indicatief. Hieraan kunnen geen rechten worden ontleend of aansprakelijkheid worden geaccepteerd. Zonder toestemming van LANDER is kopiëren en verspreiden niet toegestaan.

tekening

LONGOTON® horizontaal doorsnede t.p.v. buitenhoek

tekeningnummer

5.A

schaal

1:3

datum

3-11-09

getekend

MN

LANDER

Lander Gevelarchitectuur BV

Modelleur 4  
5171 SL Kaatsheuvel  
Tel.: (0416) 280246

Fax: (0416) 278652  
E-mail: info@lander.nl  
Internet: www.lander.nl

# LONGOTON® keramische gevelbekleding "HOOGformaat"

LANDER F1.10 T-Profiel

LANDER F1.10 wandsteun


LONGOTON® voegprofiel type A

LANDER F1.10 isolator

achterliggende constructie

LONGOTON® verstekelement "HOOGformaat"

isolatiepakket

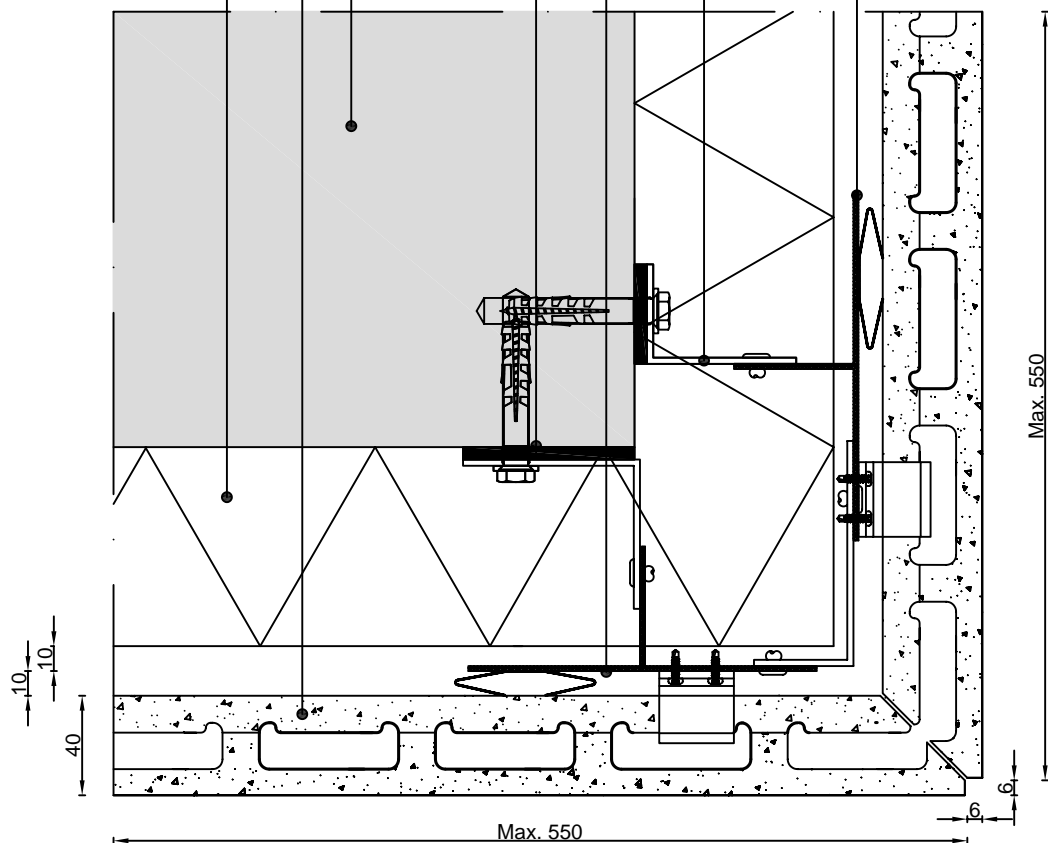

Alle berekeningen, tekeningen, gegevens, e.d. zijn kosteloos en indicatief. Hieraan kunnen geen rechten worden ontleend of aansprakelijkheid worden geaccepteerd. Zonder toestemming van LANDER is kopiëren en verspreiden niet toegestaan.

tekening

LONGOTON® horizontaal doorsnede t.p.v. verstekhoek

tekeningnummer

5.A

schaal

1:3

datum

10-9-09

getekend

MN

LANDER

Lander Gevelarchitectuur BV

Modelleur 4

5171 SL Kaatsheuvel

Tel.: (0416) 280246

Fax: (0416) 278652

E-mail: info@lander.nl

Internet: www.lander.nl

# LONGOTON® keramische gevelbekleding "HOOGformaat"

LONGOTON® horizontaal draagprofiel GENERATION '95

LANDER F1.10 verticaal bevestigingsprofiel

LANDER F1.10 wandsteun


LONGOTON® voegprofiel type A

LANDER F1.10 isolator

achterliggende constructie

LONGOTON® verstekelement "HOOGformaat"

isolatiepakket

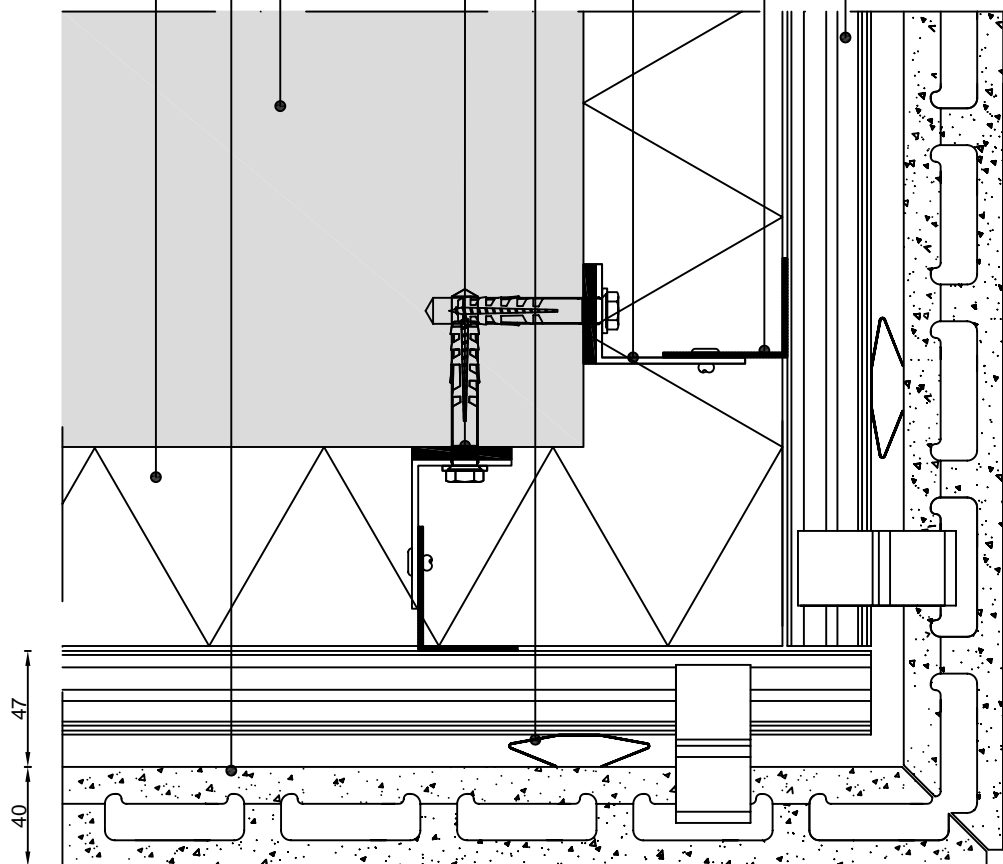

Alle berekeningen, tekeningen, gegevens, e.d. zijn kosteloos en indicatief. Hieraan kunnen geen rechten worden ontleend of aansprakelijkheid worden geaccepteerd. Zonder toestemming van LANDER is kopiëren en verspreiden niet toegestaan.

tekening

LONGOTON® horizontaal doorsnede t.p.v. verstekhoek (uitvoering GENERATION '95)

tekeningnummer

5.B

schaal

1:3

datum

10-9-09

getekend

MN

LANDER

Lander Gevelarchitectuur BV

Modelleur 4  
5171 SL Kaatsheuvel  
Tel.: (0416) 280246

Fax: (0416) 278652  
E-mail: info@lander.nl  
Internet: www.lander.nl

# LONGOTON® keramische gevelbekleding "HOOGformaat"

LONGOTON® openhoekprofiel

LANDER F1.10 T-Profiel

LANDER F1.10 wandsteun


LONGOTON® voegprofiel type A

LANDER F1.10 isolator

achterliggende constructie

LONGOTON® gevelement "HOOGformaat"

isolatiepakket

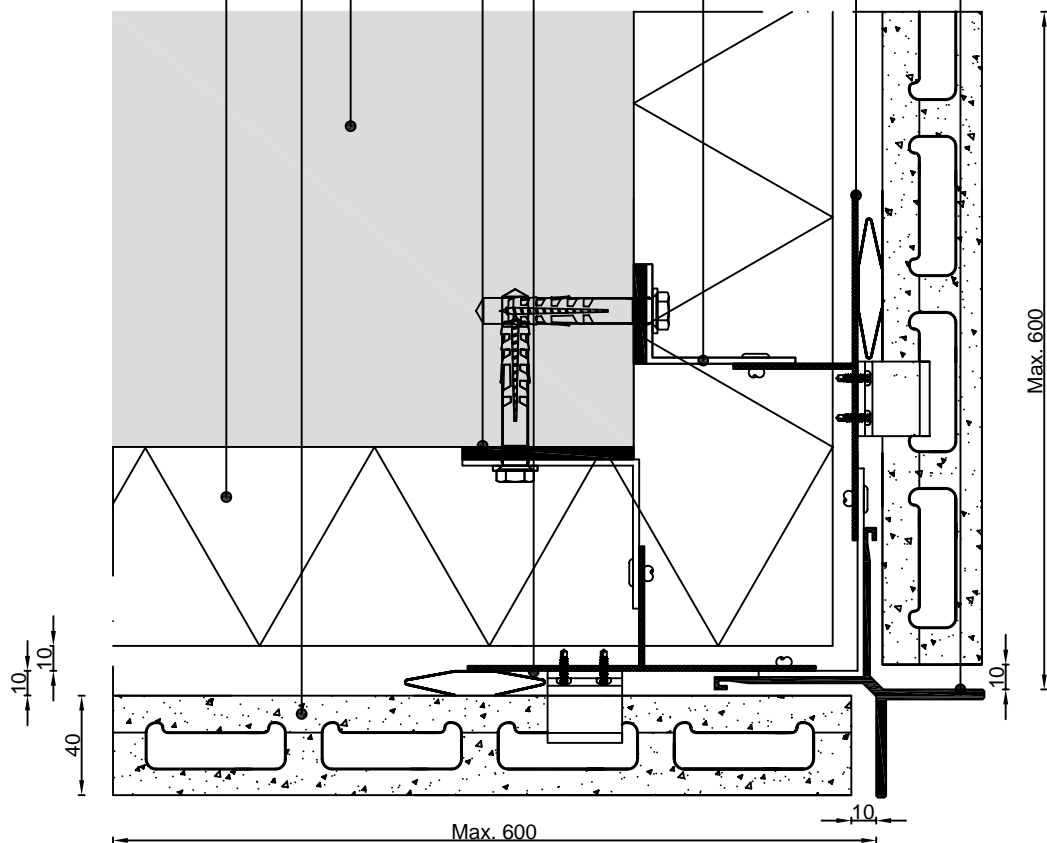

Alle berekeningen, tekeningen, gegevens, e.d. zijn kosteloos en indicatief. Hieraan kunnen geen rechten worden ontleend of aansprakelijkheid worden geaccepteerd. Zonder toestemming van LANDER is kopiëren en verspreiden niet toegestaan.

tekening

LONGOTON® horizontaal doorsnede t.p.v. verstekhoek

tekeningnummer

6.A

schaal

1:3

datum

10-9-09

getekend

MN

LANDER

Lander Gevelarchitectuur BV

Modellieur 4  
5171 SL Kaatsheuvel  
Tel.: (0416) 280246

Fax: (0416) 278652  
E-mail: info@lander.nl  
Internet: www.lander.nl

# LONGOTON® keramische gevelbekleding "HOOGformaat"

LONGOTON® horizontaal draagprofiel GENERATION '95

LANDER F1.10 verticaal bevestigingsprofiel

LANDER F1.10 wandsteun


LONGOTON® voegprofiel type A

LANDER F1.10 isolator

achterliggende constructie

LONGOTON® element "HOOGformaat"

isolatiepakket

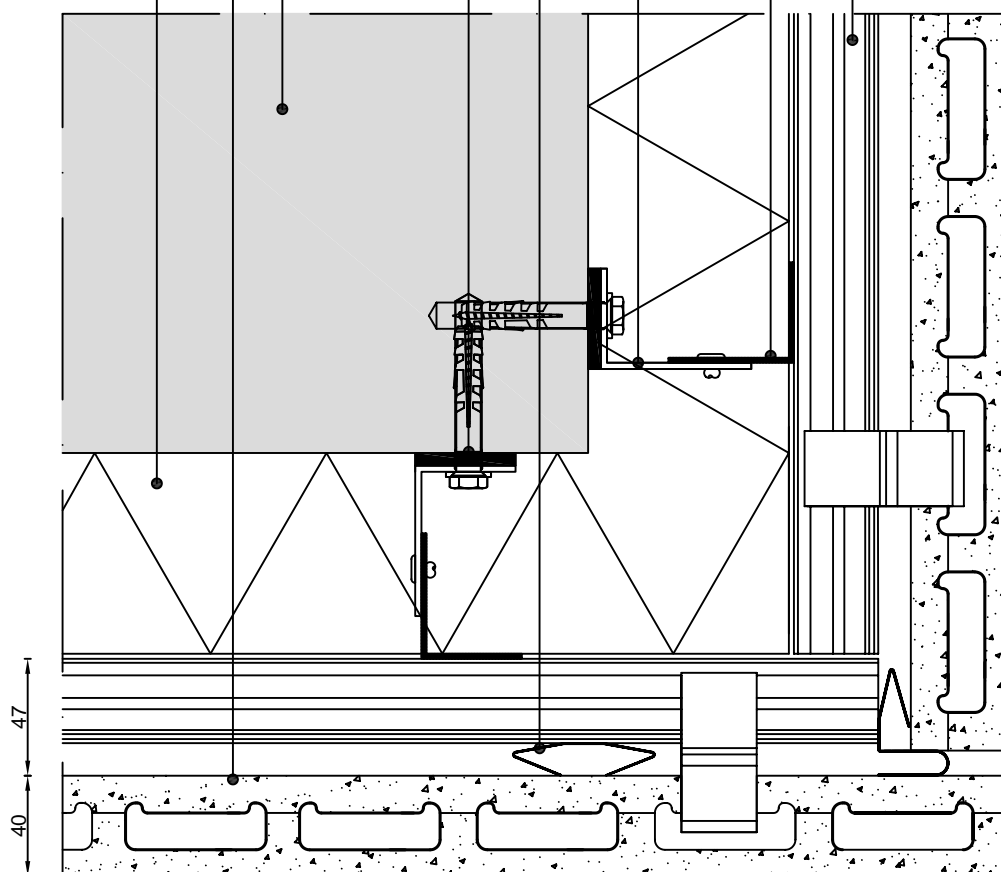

Alle berekeningen, tekeningen, gegevens, e.d. zijn kosteloos en indicatief. Hieraan kunnen geen rechten worden ontleend of aansprakelijkheid worden geaccepteerd. Zonder toestemming van LANDER is kopiëren en verspreiden niet toegestaan.

tekening

LONGOTON® horizontaal doorsnede t.p.v. buitenhoek (uitvoering GENERATION '95)

tekeningnummer

5.B

schaal

1:3

datum

4-11-09

getekend

MN

**LANDER**

**Lander Gevelarchitectuur BV**

Modelleur 4  
5171 SL Kaatsheuvel  
Tel.: (0416) 280246

Fax: (0416) 278652  
E-mail: info@lander.nl  
Internet: www.lander.nl

# LONGOTON® keramische gevelbekleding "HOOGformaat"

LONGOTON® horizontaal draagprofiel GENERATION '95

LANDER F1.10 verticaal bevestigingsprofiel

LANDER F1.10 wandsteun


LONGOTON® voegprofiel type A

LANDER F1.10 isolator

achterliggende constructie

LONGOTON® verstekelement "HOOGformaat"

isolatiepakket

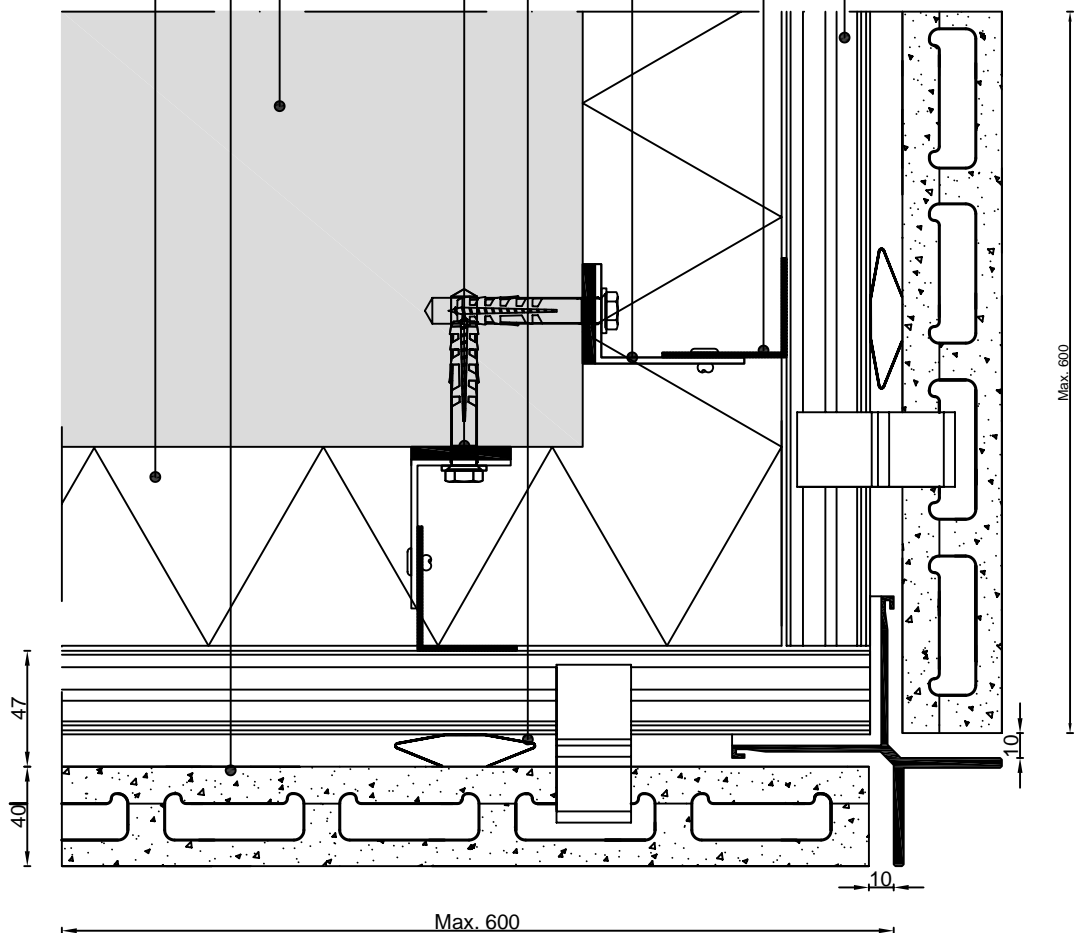

Alle berekeningen, tekeningen, gegevens, e.d. zijn kosteloos en indicatief. Hieraan kunnen geen rechten worden ontleend of aansprakelijkheid worden geaccepteerd. Zonder toestemming van LANDER is kopiëren en verspreiden niet toegestaan.

tekening

LONGOTON® horizontaal doorsnede t.p.v. verstekhoek (uitvoering GENERATION '95)

tekeningnummer

6.B

schaal

1:3

datum

10-9-09

getekend

MN


**LANDER**

**Lander Gevelarchitectuur BV**

Modelleur 4  
5171 SL Kaatsheuvel  
Tel.: (0416) 280246

Fax: (0416) 278652  
E-mail: info@lander.nl  
Internet: www.lander.nl

# LONGOTON® keramische gevelbekleding "HOOGformaat"

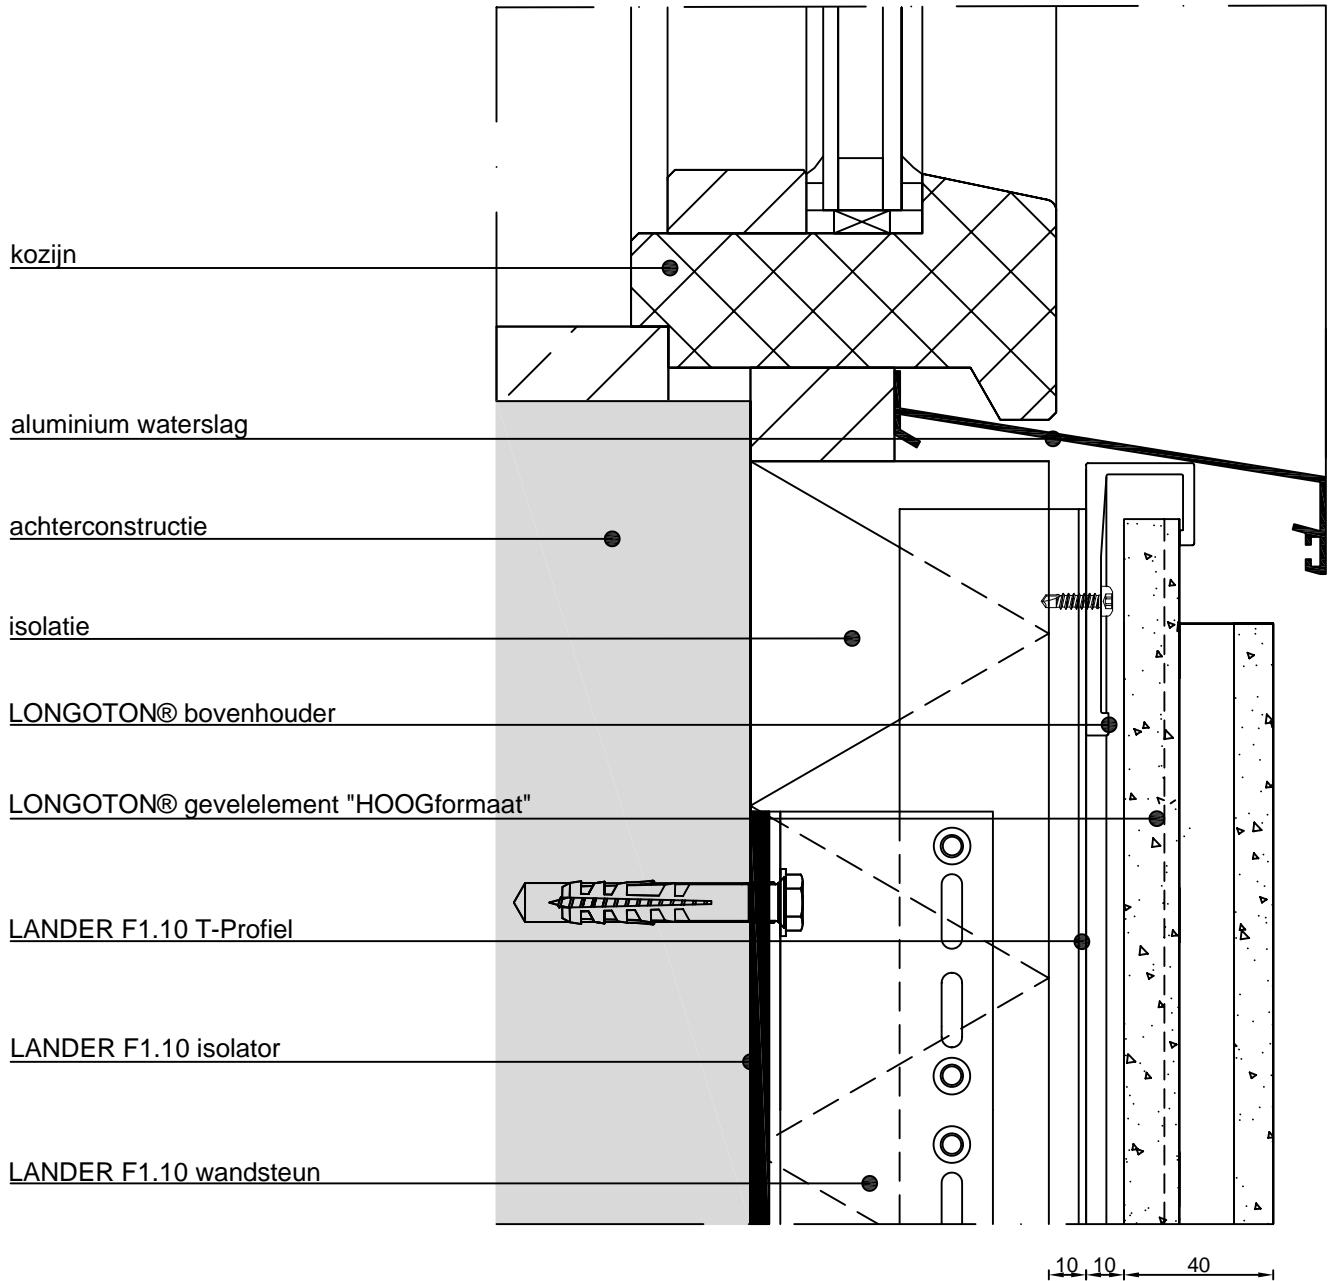

Alle berekeningen, tekeningen, gegevens, e.d. zijn kosteloos en indicatief. Hieraan kunnen geen rechten worden ontleend of aansprakelijkheid worden geaccepteerd. Zonder toestemming van LANDER is kopiëren en verspreiden niet toegestaan.

tekening

LONGOTON® verticaal doorsnede t.p.v. onderzijde kozijn

tekeningnummer

7.A

schaal

1:2

datum

10-9-09

getekend

MN

**LANDER**

**Lander Gevelarchitectuur BV**

Modelleur 4

5171 SL Kaatsheuvel


Tel.: (0416) 280246

Fax: (0416) 278652

E-mail: [info@lander.nl](mailto:info@lander.nl)

Internet: [www.lander.nl](http://www.lander.nl)

# LONGOTON® keramische gevelbekleding "HOOGformaat"

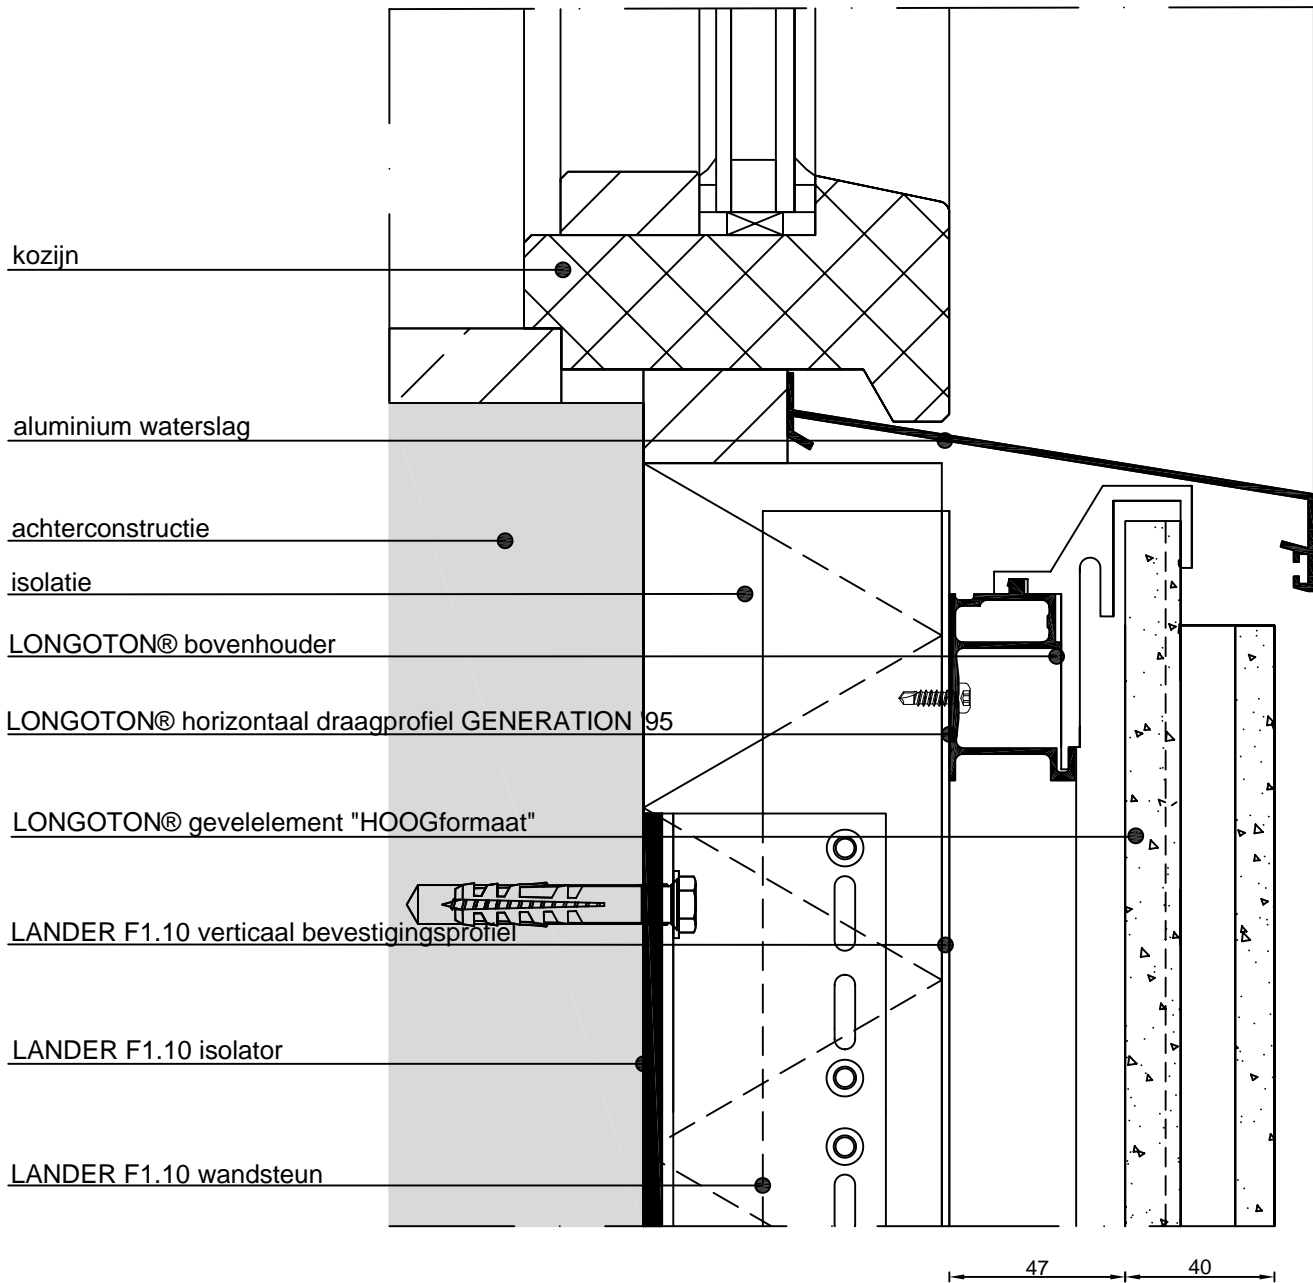

Alle berekeningen, tekeningen, gegevens, e.d. zijn kosteloos en indicatief. Hieraan kunnen geen rechten worden ontleend of aansprakelijkheid worden geaccepteerd. Zonder toestemming van LANDER is kopiëren en verspreiden niet toegestaan.

tekening

LONGOTON® verticaal doorsnede t.p.v. onderzijde kozijn (uitvoering GENERATION '95)

tekeningnummer

7.B

schaal

1:2

datum

10-9-09

getekend

MN


**LANDER**

**Lander Gevelarchitectuur BV**

Modelleur 4  
5171 SL Kaatsheuvel  
Tel.: (0416) 280246

Fax: (0416) 278652  
E-mail: info@lander.nl  
Internet: www.lander.nl

# LONGOTON® keramische gevelbekleding "HOOGformaat"

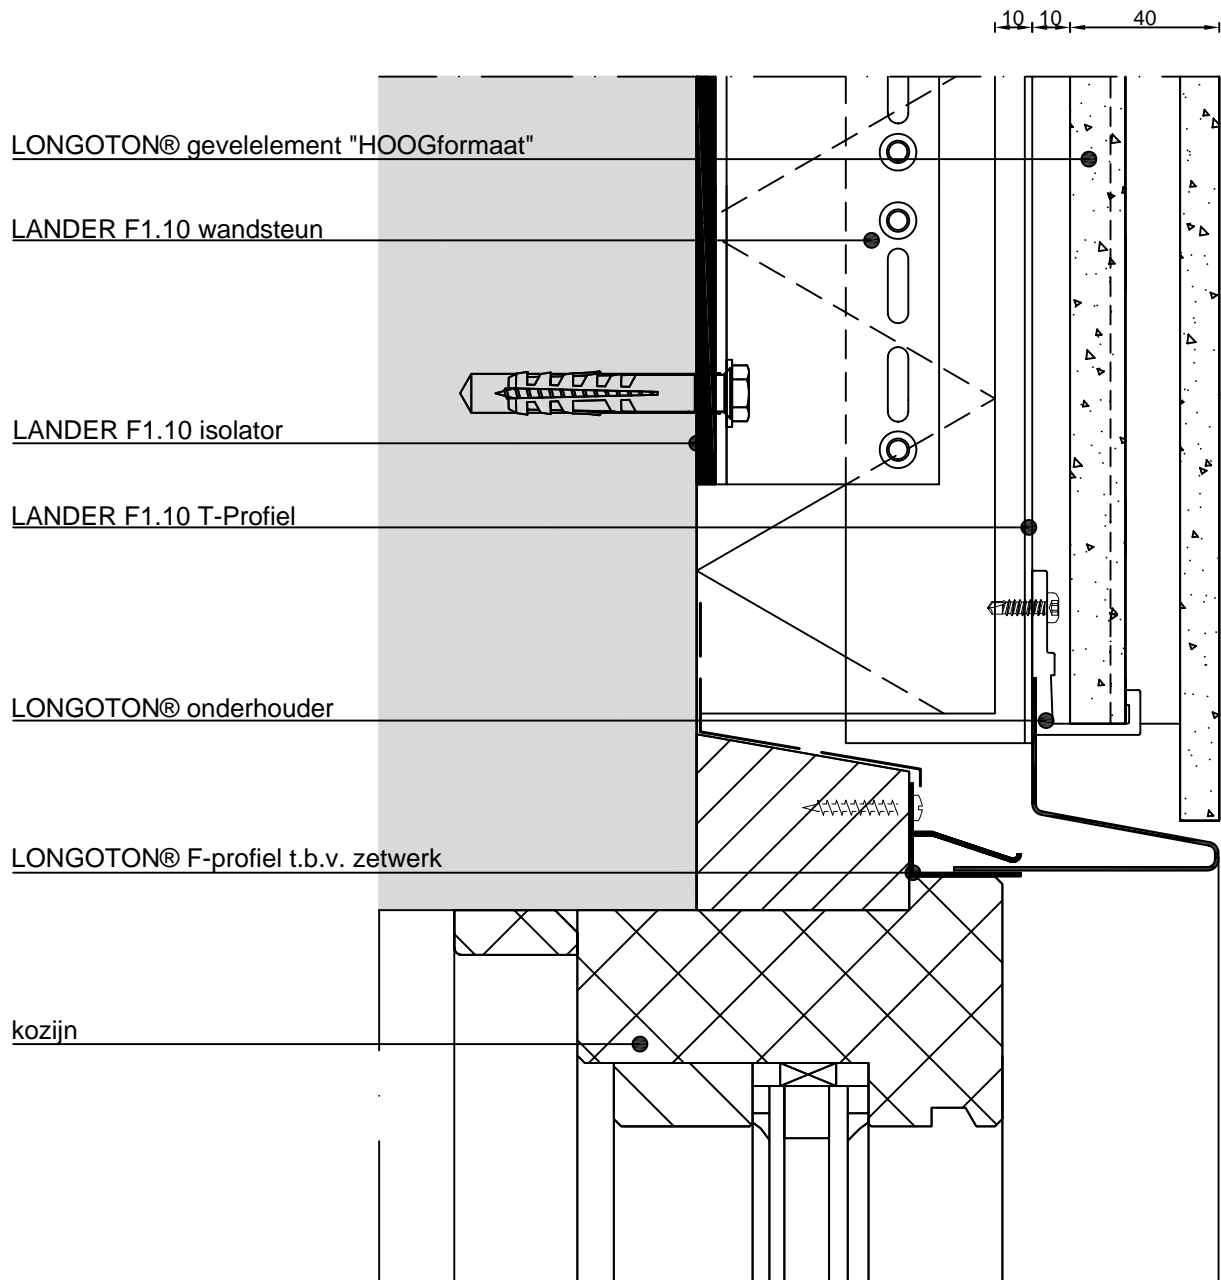

Alle berekeningen, tekeningen, gegevens, e.d. zijn kosteloos en indicatief. Hieraan kunnen geen rechten worden ontleend of aansprakelijkheid worden geaccepteerd. Zonder toestemming van LANDER is kopiëren en verspreiden niet toegestaan.

tekening

LONGOTON® verticaal doorsnede t.p.v. bovenzijde kozijn

tekeningnummer

8.A

schaal

1:2

datum

10-9-09

getekend

MN


**LANDER**

**Lander Gevelarchitectuur BV**

Modelleur 4  
5171 SL Kaatsheuvel  
Tel.: (0416) 280246

Fax: (0416) 278652  
E-mail: [info@lander.nl](mailto:info@lander.nl)  
Internet: [www.lander.nl](http://www.lander.nl)

# LONGOTON® keramische gevelbekleding "HOOGformaat"

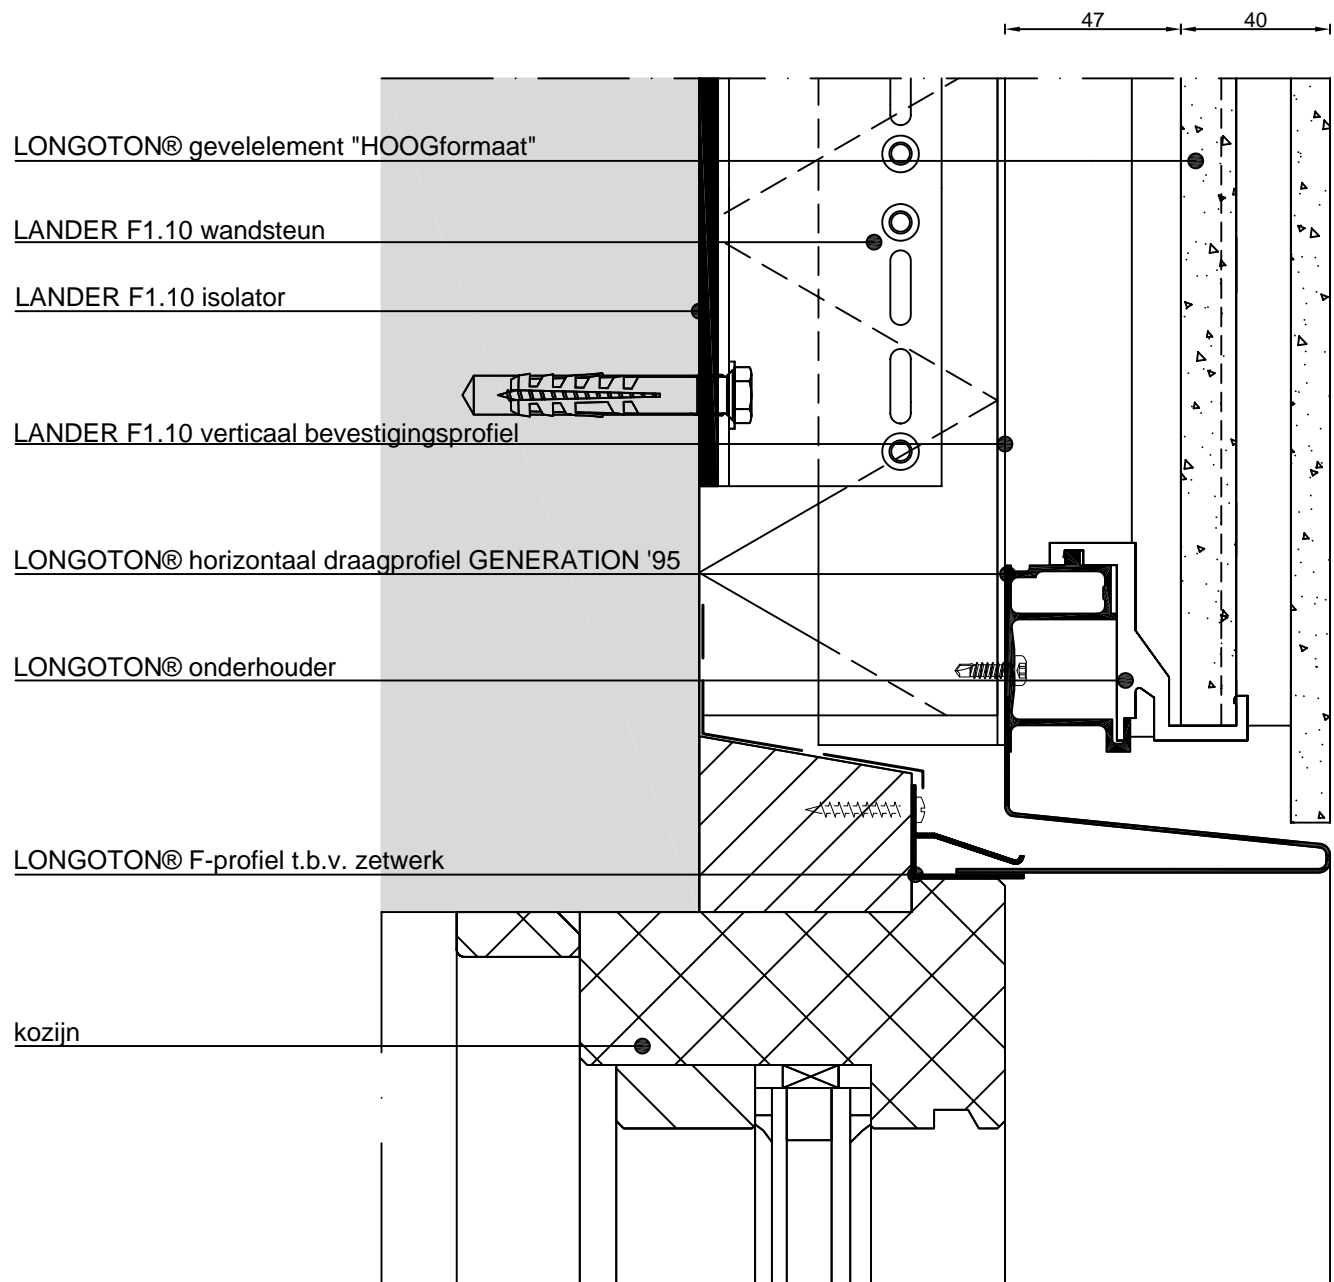

Alle berekeningen, tekeningen, gegevens, e.d. zijn kosteloos en indicatief. Hieraan kunnen geen rechten worden ontleend of aansprakelijkheid worden geaccepteerd. Zonder toestemming van LANDER is kopiëren en verspreiden niet toegestaan.

tekening LONGOTON® verticaal doorsnede t.p.v. bovenzijde kozijn (uitvoering GENERATION '95)      tekeningnummer 8.B

	<b>Lander Gevelarchitectuur BV</b> Modelleur 4 5171 SL Kaatsheuvel Tel.: (0416) 280246		schaal 1:2
	Fax: (0416) 278652 E-mail: info@lander.nl Internet: www.lander.nl		datum 10-9-09
			getekend MN

# LONGOTON® keramische gevelbekleding "HOOGformaat"

LONGOTON® voegprofiel type A

LONGOTON® gevelement "HOOGformaat"

LANDER F1.10 isolator


LONGOTON® middenhouder

isolatiepakket

LONGOTON® voegprofiel type B10

LANDER F1.10 T-Profiel

LANDER F1.10 wandsteun

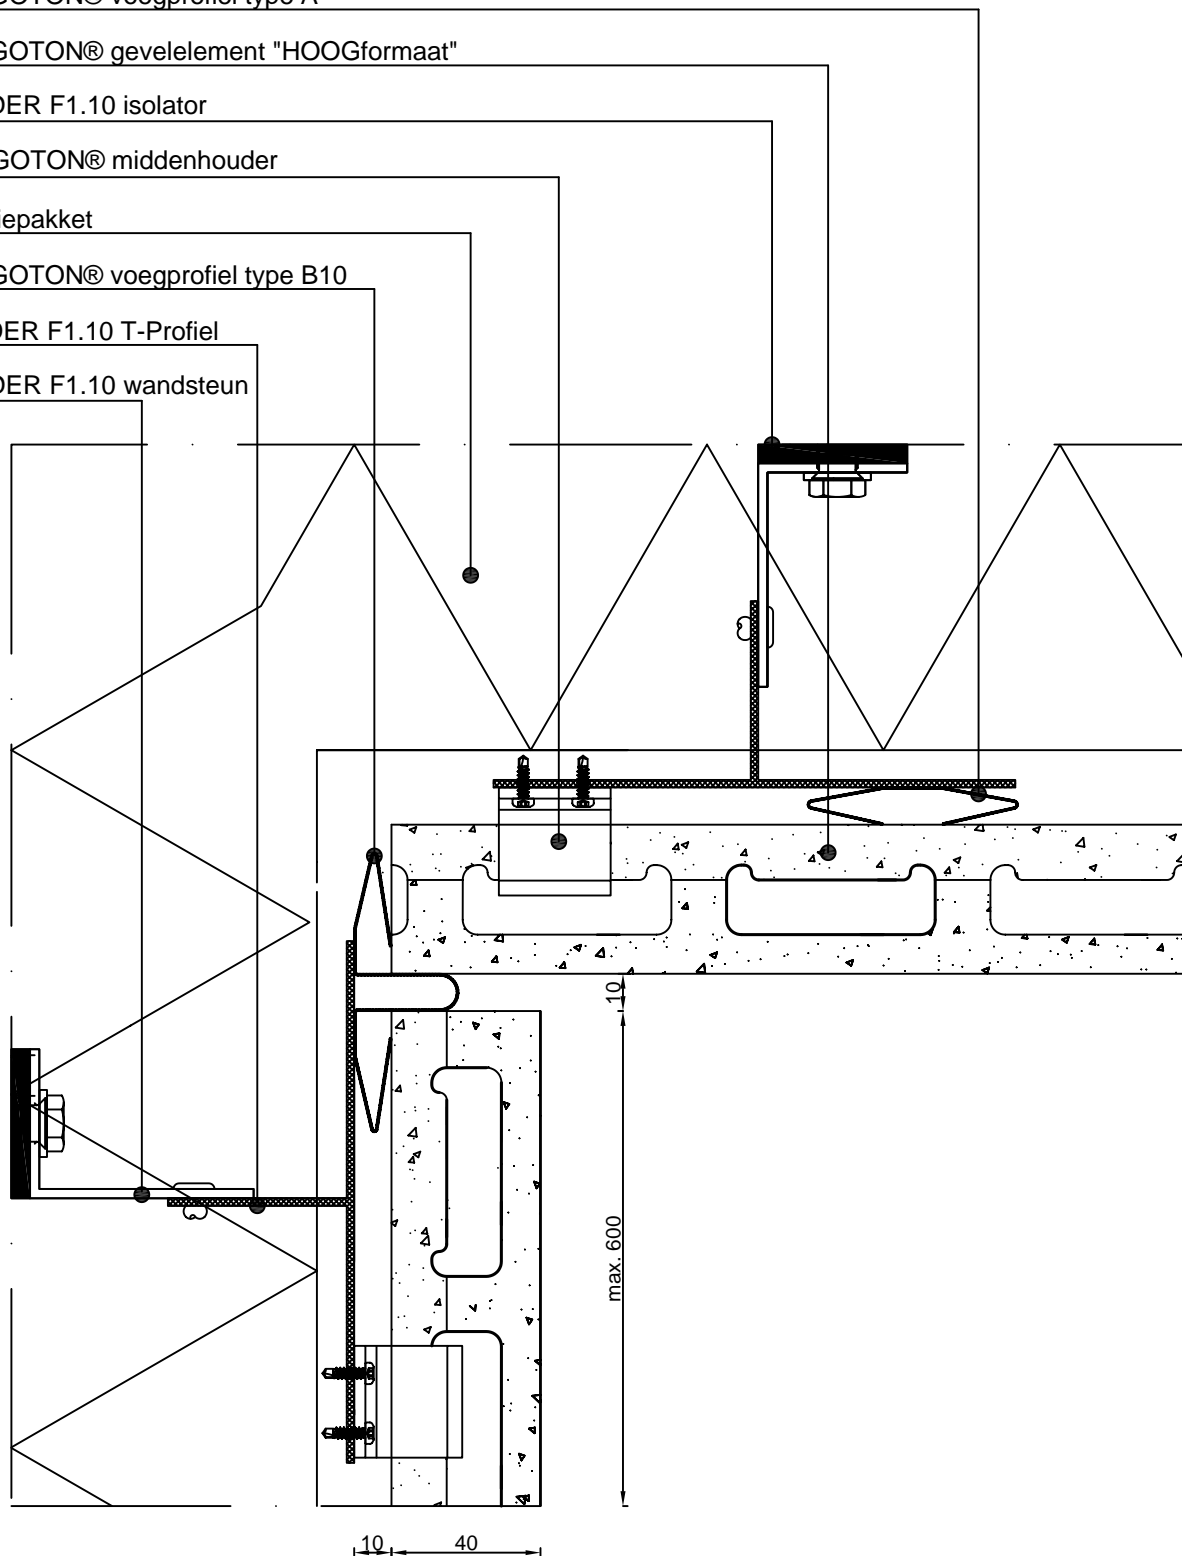

Alle berekeningen, tekeningen, gegevens, e.d. zijn kostenloos en indicatief. Hieraan kunnen geen rechten worden ontleend of aansprakelijkheid worden geaccepteerd. Zonder toestemming van LANDER is kopiëren en verspreiden niet toegestaan.

tekening

LONGOTON® binnenhoekdetail

tekeningnummer

9.A

schaal

1:2

datum

10-9-09

getekend

MN

**LANDER**

**Lander Gevelarchitectuur BV**

Modelleur 4

5171 SL Kaatsheuvel

Tel.: (0416) 280246

Fax: (0416) 278652

E-mail: [info@lander.nl](mailto:info@lander.nl)

Internet: [www.lander.nl](http://www.lander.nl)

# LONGOTON® keramische gevelbekleding "HOOGformaat"

LONGOTON® horizontaal draagprofiel GENERATION '95

LONGOTON® voegprofiel type A

LONGOTON® gevelement "HOOGformaat"

LANDER F1.10 isolator


LONGOTON® middenhouder

isolatiepakket

LONGOTON® voegprofiel type B10

LANDER F1.10 verticaal bevestigingsprofiel

LANDER F1.10 wandsteun

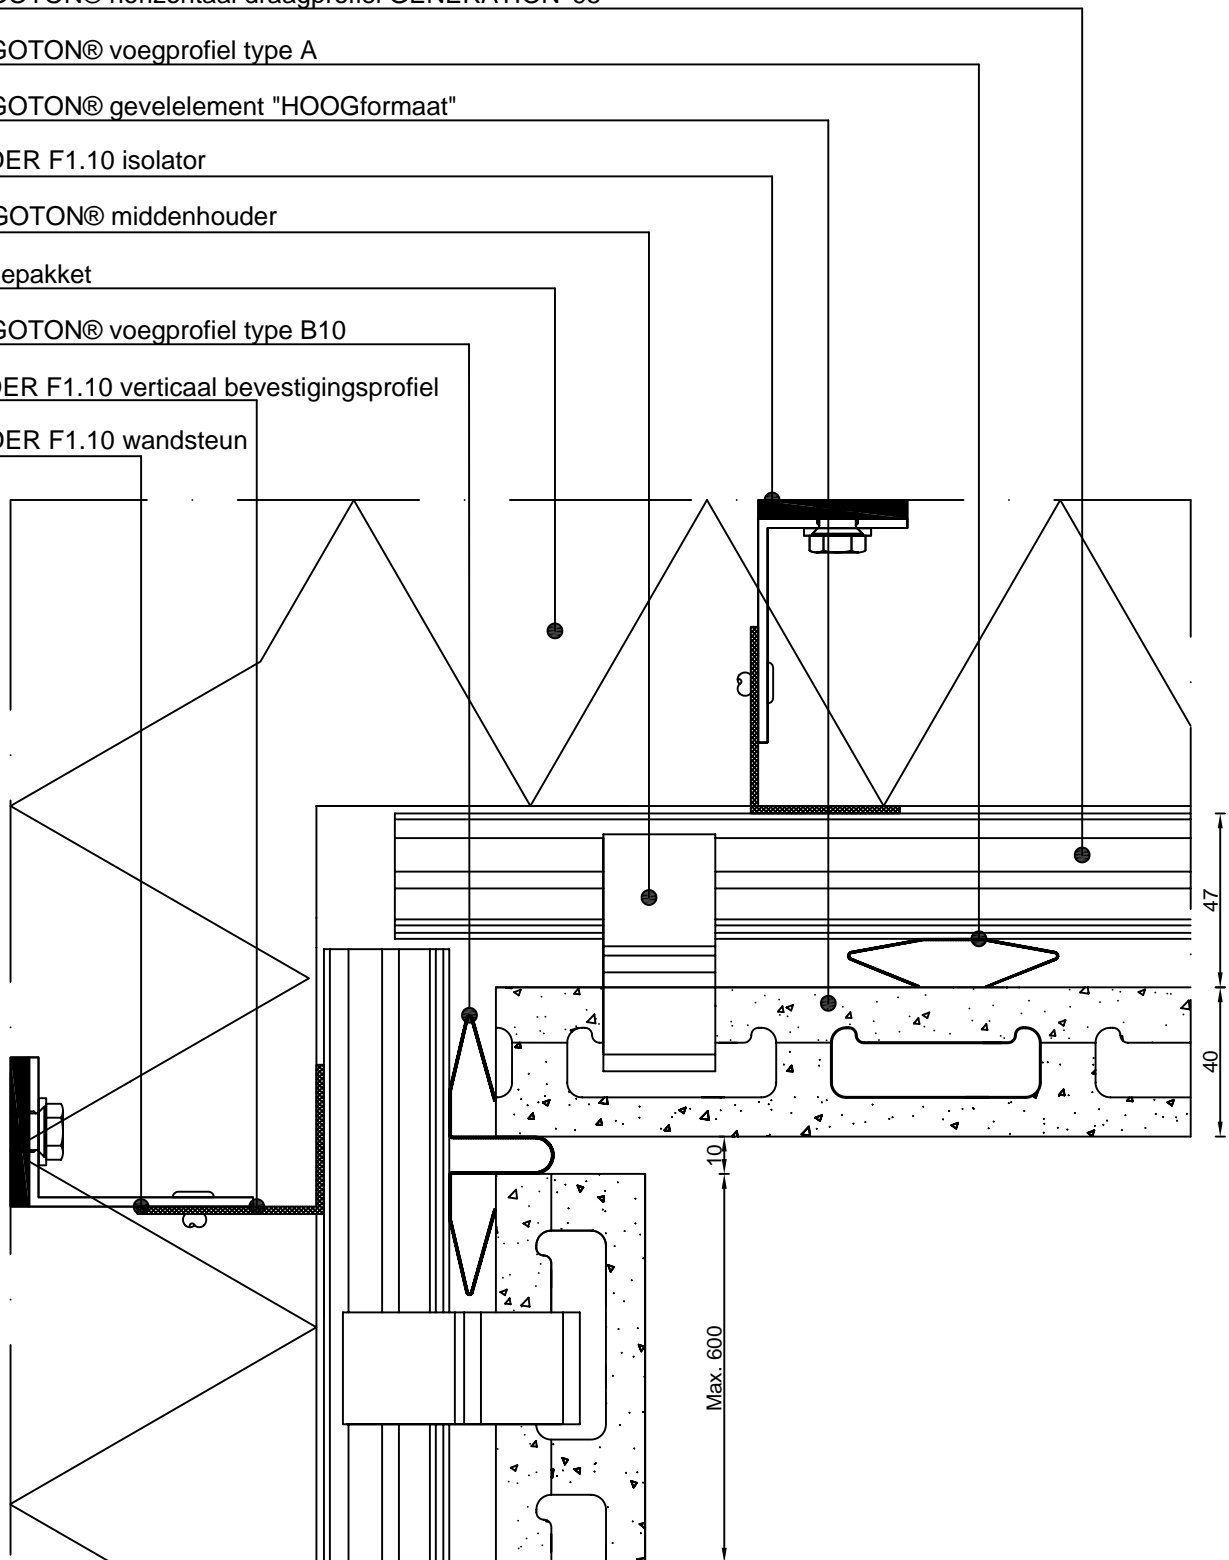

Alle berekeningen, tekeningen, gegevens, e.d. zijn kosteloos en indicatief. Hieraan kunnen geen rechten worden ontleend of aansprakelijkheid worden geaccepteerd. Zonder toestemming van LANDER is kopiëren en verspreiden niet toegestaan.

tekening

LONGOTON® binnenhoekdetail (uitvoering GENERATION '95)

tekeningnummer

9.B

schaal

1:2

datum

10-9-09

getekend

MN

LANDER

Lander Gevelarchitectuur BV

Modelleur 4  
5171 SL Kaatsheuvel  
Tel.: (0416) 280246

Fax: (0416) 278652  
E-mail: info@lander.nl  
Internet: www.lander.nl